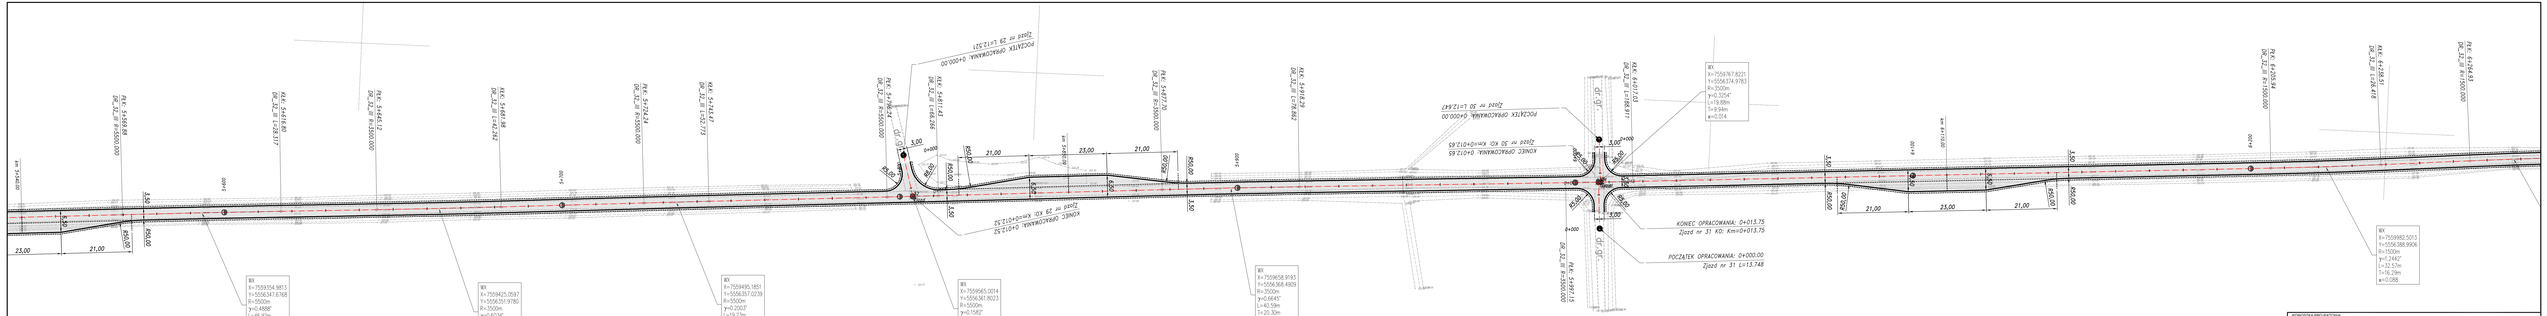

LEGENDA:

Droga

- oś projektowanej drogi
- proj. krawędź drogi istnej
- do rowu
- krawędź skarpy
- proj. nawierzchnia jezdni z kruszyw łamanego
- proj. nawierzchnia miejsc z kruszyw łamanego

JEDNOSTKA PROJEKTOWA:

MGGP S.A.
33-100 Tarnów, ul. Kaczkowskiego 6
tel./fax (+48 14) 626 38 90, 626 45 39
www.mggp.com.pl, e-mail: mggp@mggp.com.pl

INWESTOR:

Nadleśnictwo Głogów
36-060 Głogów Małopolski, ul. Fabryczna 57,
tel./fax.(17) 85-17-428, (17) 85-17-494
www.krosno.lasy.gov.pl/glogow, e-mail: glogow@krosno.lasy.gov.pl

OBIEKT BUDOWLANY:

DROGA POŻ. nr 32

NAZWA INWESTYCJI:

REMONT POLACZKÓW Z MODERNIZACJĄ W GROD.LEŚNYCH OCLAŻADÓW POŻAROWYCH W NADLEŚNICTWIE GŁOGÓW NA LATA 2021 - 2023 ZGODNIE Z PROGRAMEM PROFILAKTYCZNYM PRZEDSIĘWZIĘCIA PROJEKTOWANIA I MODERNIZACJI INFRASTRUKTURY PRZeciwpożarowej

RODZAJ PROJEKTU:	PROJEKT WYKONAWCZY	NR. UMOWY:	270/ZDA-10
DATA:	STYCZEŃ 2021		
BRANŻA:	DROGOWA	TYTUŁ RYSUNKU:	PLAN SYTUACYJNY
NR RYS.:	2.9	SKALA:	1:500
FUNKCJA:	TYTUŁ, IMIĘ I NAZWISKO:	SPECJALNOŚĆ:	NR UPRAWNIEŃ:	PODPIS:
PROJEKTOWANI:	mgr Inż. Marcin Bera	DROGOWA	UPR.BUD. nr małe.MAP/0024/POOD/09	
OPRACOWAŁ:	mgr Inż. Jarosław Kosa	DROGOWA		