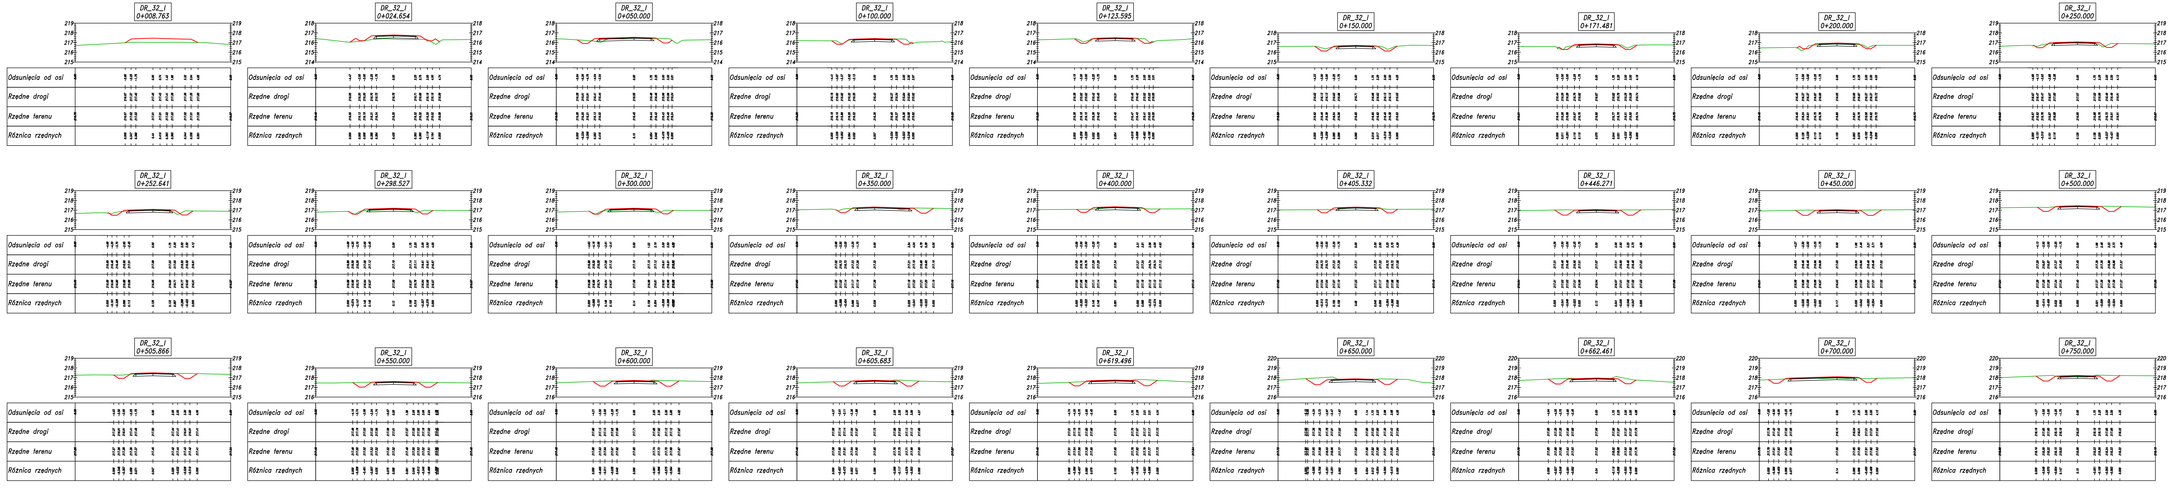

JEDNOSTKA PROJEKTOWA:	MGGP S.A. 33-100 Tarnów, ul. Kaczkowskiego 6 tel./fax (+48 14) 626 38 90, 626 45 39 www.mggp.com.pl, e-mail: mggp@mggp.com.pl
INWESTOR:	Nadleśnictwo Głogów 36-060 Głogów Małopolski, ul. Fabryczna 57, tel./fax (17) 85-17-428, (17) 85-17-694 www.krosno.lasy.gov.pl/glogow, e-mail: glogow@krosno.lasy.gov.pl
OBIEKT BUDOWLANY :	DROGA POŻ. nr 32
NAZWA INWESTYCJI:	REMONT WYKAŃCZONY Z MODERNIZACJA DRÓG LEŚNYCH -DOJAZDÓW POŻAROWYCH PLANOWANEGO W RAMACH PROW NA LATA 2007-2013, DZIAŁANIE "OSTWARZANIE POTENCJAŁU PRODUKCYJNEGO ZNISZCZONEGO PRZEZ KATASTROFY I WPROWADZANIE INSTRUMENTÓW ZAPOBIEGAWCZYCH"
RODZAJ PROJEKTU:	PROJEKT WYKONAWCZY
NR. UMOWY:	2710-ZI/4-10
DATA:	1 STYCZEŃ 2011
BRANŻA:	DROGOWA
TYTUŁ RYSUNKU:	PRZEKROJE POPRZECZNE
NR RYS.	5.1
SKALA:	1:200
FUNKCJA :	
TYTUŁ, IMIĘ I NAZWISKO :	
SPECJALNOŚĆ :	
NR UPRAWNIEŃ :	
PODPIS :	
PROJEKTOWAŁ:	mgr inż. Marcin Bera — DROGOWA — UPRBUD, nr ewid. MAP/0240/POOD/09
OPRACOWAŁ:	mgr inż. Jarosław Kiss — DROGOWA