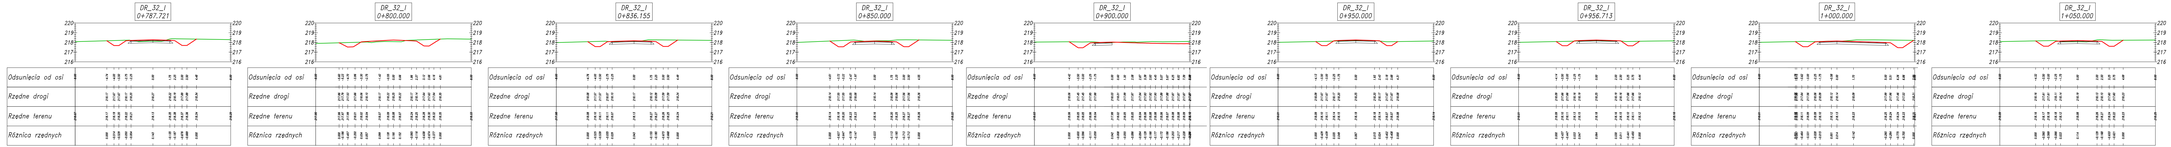

JEDNOSTKA PROJEKTOWA:	MGGP S.A. 33-100 Tarnów, ul. Kaczkowskiego 6 tel./fax (+48 14) 626 38 90, 626 45 39 www.mggp.com.pl, e-mail: mggp@mggp.com.pl				
INWESTOR:	Nadleśnictwo Głogów 36-060 Głogów Małopolski, ul. Fabryczna 57, tel./fax (17) 85-17-428, (17) 85-17-694 www.krosno.lasy.gov.pl/glogow, e-mail: glogow@krosno.lasy.gov.pl				
OBIEKT BUDOWLANY:	DROGA PÓŻ. nr 32				
NAZWA INWESTYCJI:	REMONT POJAZDÓW Z MODERNIZACJĄ DRÓG LEŚNYCH -DOJAZDÓW POŻAROWYCH PLANOWANEGO W RAMACH PROW NA LATA 2007-2013, DZIAŁANIE "ODTWARZANIE POTENCJAŁU PRODUKCYJNEGO LEŚNEJ ZNISZCZONEGO PRZEZ KATASTROFY I WPROWADZANIE INSTRUMENTÓW ZAPOBIEGAWCZYCH				
RODZAJ PROJEKTU:	PROJEKT WYKONAWCZY	NR. UMOWY:	2710-204-10		TYCH. DATA: 10.2014
BRANŻA:	TYTUŁ RYSUNKU:	PRZEKROJE POPRZECZNE		NR RYS.: 5.2	SKALA: 1:200
DROGOWA					
FUNKCJA:	TYTUŁ, IMIĘ I NAZWISKO:	SPECJALNOŚĆ:	NR UPRAWNIEŃ:	PODPIS:	
PROJEKTOWAŁ:	mgr inż. Marcin Bera	DROGOWA	UPR.BUD. nr ewid. MAP/0245/POOD/09		
OPRACOWAŁ:	mgr inż. Jarosław Kras	DROGOWA			