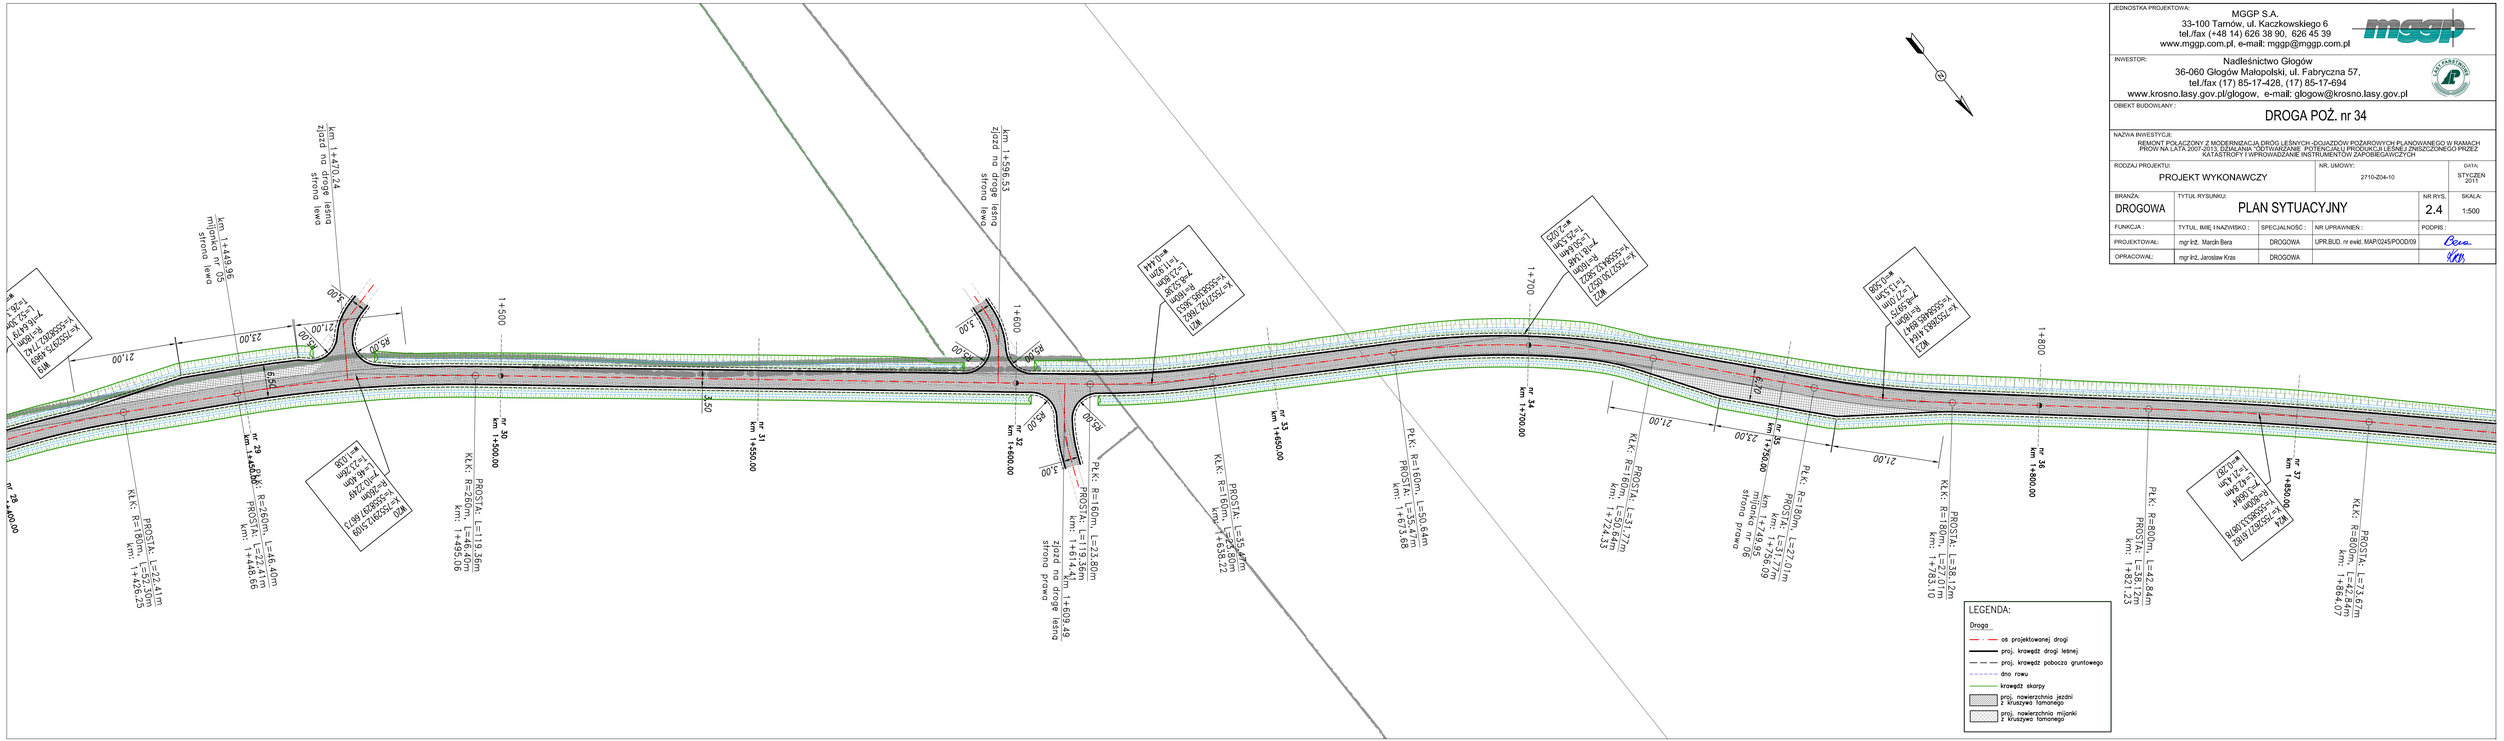

JEDNOSTKA PROJEKTOWA:
MGGP S.A.
33-100 Tarnów, ul. Kaczkowskiego 6
tel./fax (+48 14) 626 38 90, 626 45 39
www.mggp.com.pl, e-mail: mggp@mggp.com.pl

INWESTOR:
Nadleśnictwo Głogów
36-060 Głogów Małopolski, ul. Fabryczna 57,
tel./fax (17) 85-17-428, (17) 85-17-694
www.krosno.lasy.gov.pl/glogow, e-mail: glogow@krosno.lasy.gov.pl

OBIEKT BUDOWLANY:

DROGA POŻ. nr 34

NAZWA INWESTYCJI:
REMONT POŁĄCZONY Z MODERNIZACJĄ DRÓG LEŚNYCH-DOJAZDÓW POŻAROWYCH PLANOWANEGO W RAMACH PROW NA LATA 2007-2013, DZIAŁANIA "ODTWARZANIE POTENCJAŁU PRODUKCJI LEŚNEJ ZNISZCZONEGO PRZEZ KATASTROFY I WPROWADZANIE INSTRUMENTÓW ZAPOBIEGAWCZYCH

RODZAJ PROJEKTU:	NR. UMOWY:	DATA:
PROJEKT WYKONAWCZY	2710-Z04-10	STYCZEŃ 2013

BRANŻA:	TYTUŁ RYSUNKU:	NR RYS.	SKALA:
DROGOWA	PLAN SYTUACYJNY	2.4	1:500

FUNKCJA :	TYTUŁ, IMIĘ I NAZWISKO :	SPECJALNOŚĆ :	NR UPRAWNIEŃ :	PODPIS :
PROJEKTOWAŁ:	mgr inż. Marcin Bera	DROGOWA	UPR.BUD. nr ewid. MAP/0245/POOD/09	
OPRACOWAŁ:	mgr inż. Jarosław Kras	DROGOWA		