Przekrój Podłużny
droga nr 34 odc I

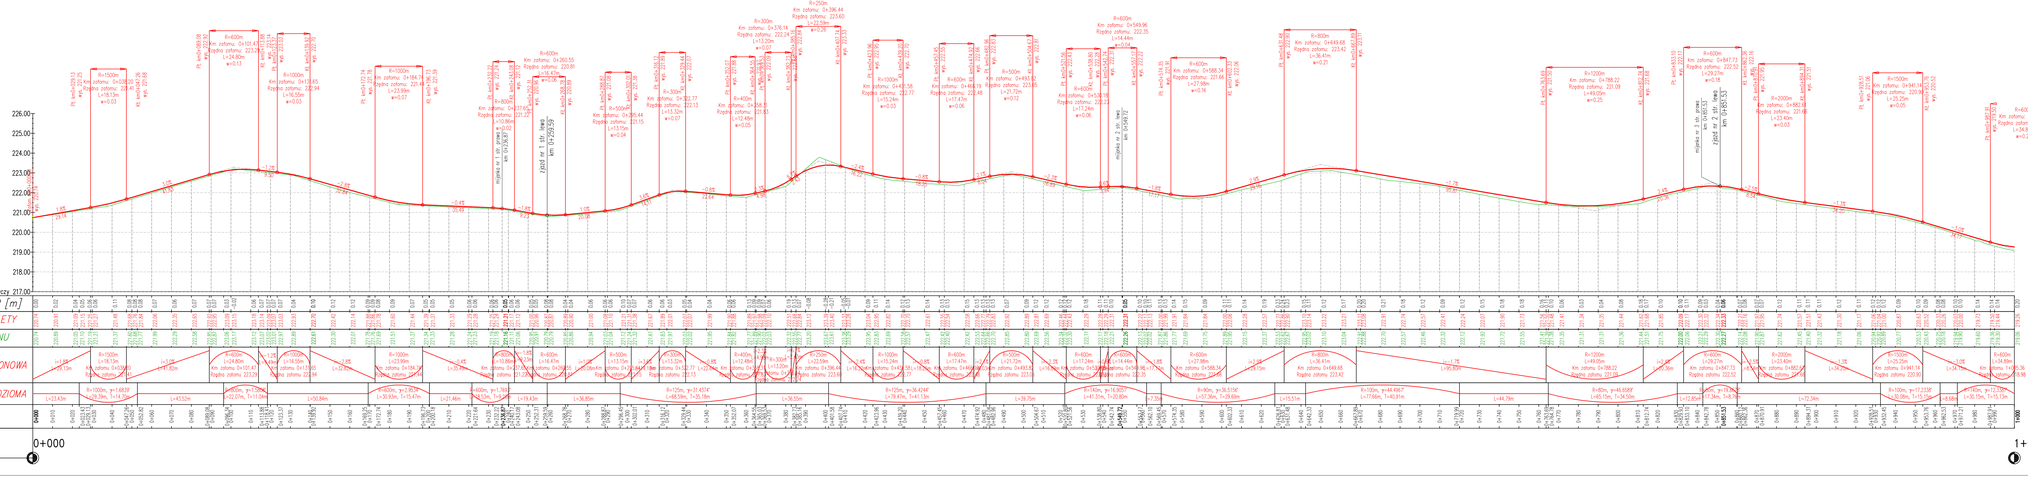

JEDNOSTKA PROJEKTOWA:	MGGP S.A. 33-100 Tarnów, ul. Kaczkowskiego 6 tel./fax (+48 14) 626 38 90, 626 45 39 www.mggp.com.pl, e-mail: mggp@mggp.com.pl		
INWESTOR:	Nadleśnictwo Głogów 36-060 Głogów Małopolski, ul. Fabryczna 57, tel./fax (17) 85-17-428, (17) 85-17-694 www.krosno.lasy.gov.pl/glogow, e-mail: glogow@krosno.lasy.gov.pl		
OBIEKT BUDOWLANY:	DROGA POŻ. nr 34		
NAZWA INWESTYCJI:	REMONT POŁĄCZONY Z MODERNIZACJĄ DRÓG LEŚNYCH ODCINKÓW POŻAROWYCH PLANOWANEGO W RAMACH PROGRAMU LATA 2007-2013 DZIAŁANIA "OSTRZEGANIE POTENCJALNEJ PRODUKCJI LEŚNEJ ZNISZCZONEGO PRZEZ ZAKŁÓCENIA I WYPROWADZANIE INSTRUMENTÓW ZAPOBIEGAWCZYCH		
RODZAJ PROJEKTU:	PROJEKT WYKONAWCZY	NR. UMOWY: 2710-ZD4-10	DATA: STYCZEŃ 2011
BRANŻA: DROGOWA	TYTUŁ RYSUNKU: PROFILE	NR RYS.: 4.1	SKALA: 1:100/1000
FUNKCJA:	TYTUŁ, IMIĘ I NAZWISKO:	SPECJALNOŚĆ:	NR UPRAWNIEŃ:
PROJEKTOWAŁ:	mgr inż. Marcin Bera	DROGOWA	UPR.BUD. nr ewid. MAP/0245/POD/09
OPRACOWAŁ:	mgr inż. Jarosław Kras	DROGOWA	