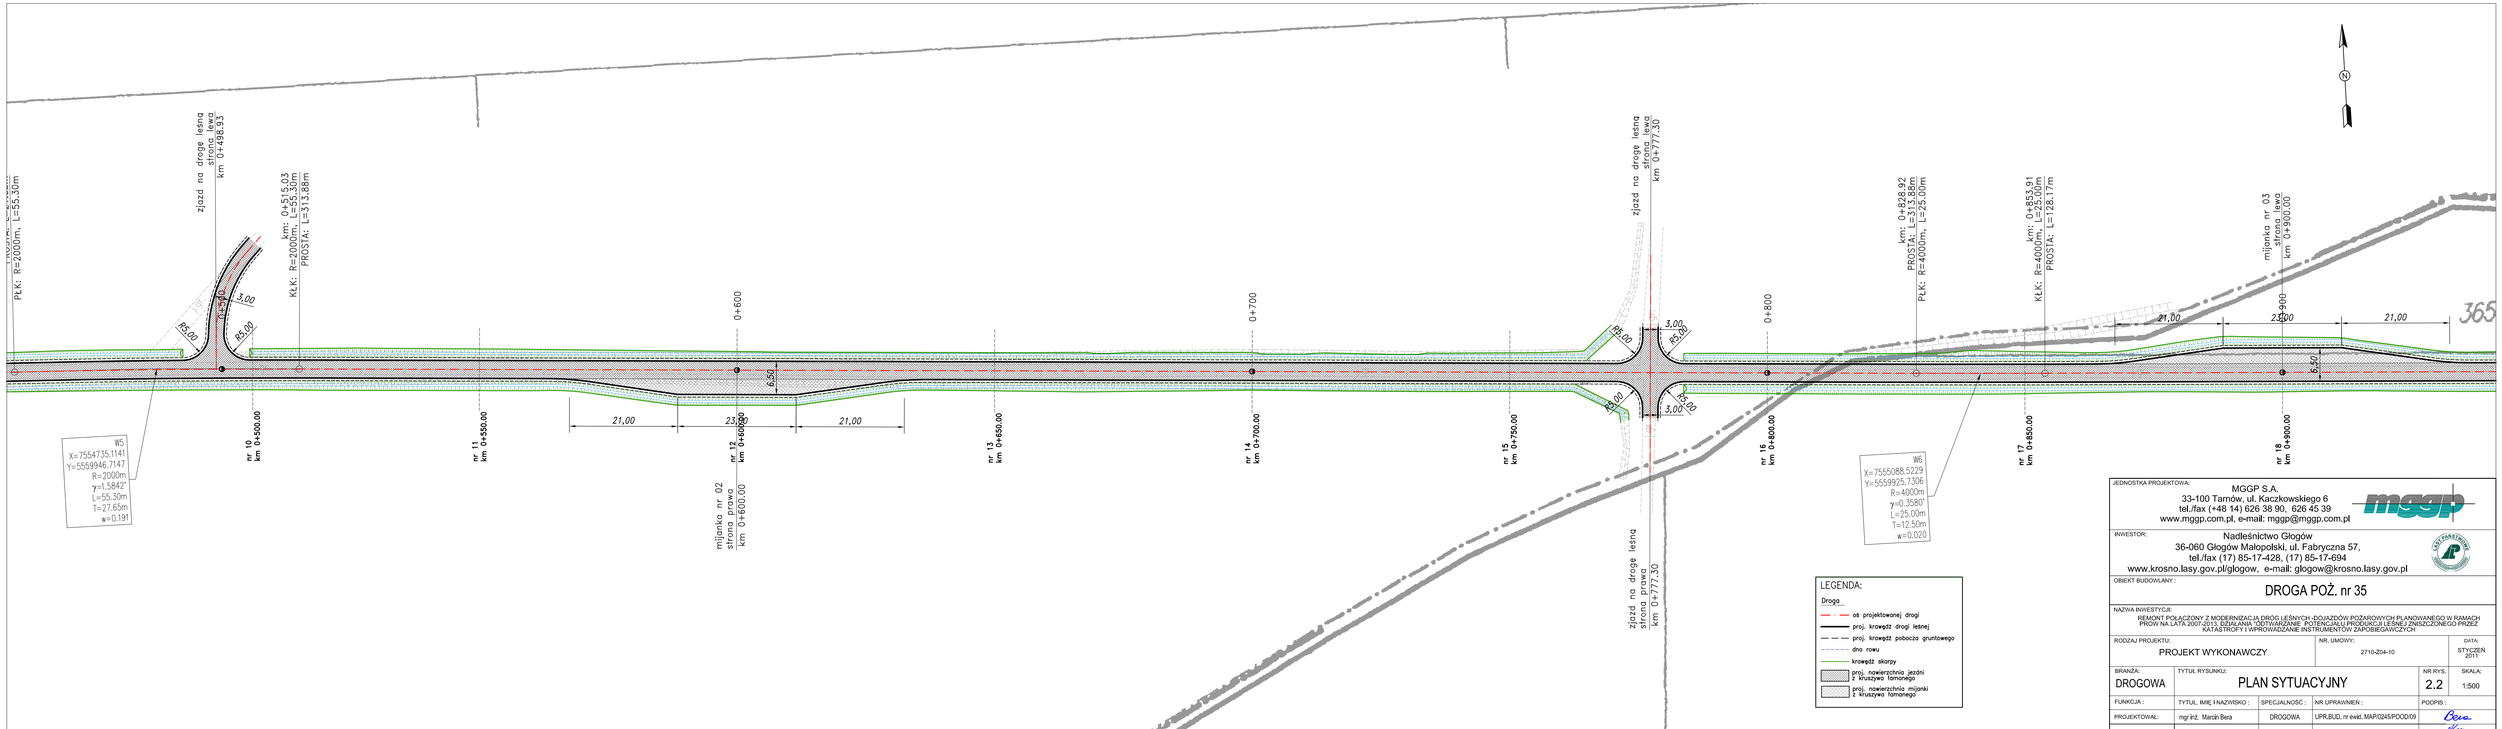

JEDNOSTKA PROJEKTOWA: MGGP S.A. 33-100 Tarnów, ul. Kaczkowskiego 6 tel./fax (+48 14) 626 38 90, 626 45 39 www.mggp.com.pl, e-mail: mggp@mggp.com.pl				
INWESTOR: Nadleśnictwo Głogów 36-060 Głogów Małopolski, ul. Fabryczna 57, tel./fax (17) 85-17-428, (17) 85-17-694 www.krosno.lasy.gov.pl/glogow, e-mail: glogow@krosno.lasy.gov.pl				
OBIEKT BUDOWLANY: DROGA POŻ. nr 35				
NAZWA INWESTYCJI: REMONT POŁĄCZONY Z MODERNIZACJĄ DRÓG LEŚNYCH-DOJAZDÓW POŻAROWYCH PLANOWANEGO W RAMACH PROW NA LATA 2007-2013, DZIAŁANIA "ODTWARZANIE POTENCJAŁU PRODUKCJI LEŚNEJ ZNISZCZONEGO PRZEZ KATASTROFY I WPROWADZANIE INSTRUMENTÓW ZAPOBIEGAWCZYCH				
RODZAJ PROJEKTU: PROJEKT WYKONAWCZY		NR. UMOWY: 2710-Z04-10		DATA: STYCZEŃ 2011
BRANŻA: DROGOWA	TYTUŁ RYSUNKU: PLAN SYTUACYJNY		NR RYS. 2.2	SKALA: 1:500
FUNKCJA :	TYTUŁ, IMIĘ I NAZWISKO :	SPECJALNOŚĆ :	NR UPRAWNIEŃ :	PODPIS :
PROJEKTOWAŁ:	mgr inż. Marcin Bera	DROGOWA	UPRBUD, nr ewid. MAP/0245/POOD/09	
OPRACOWAŁ:	mgr inż. Jarosław Kras	DROGOWA		