
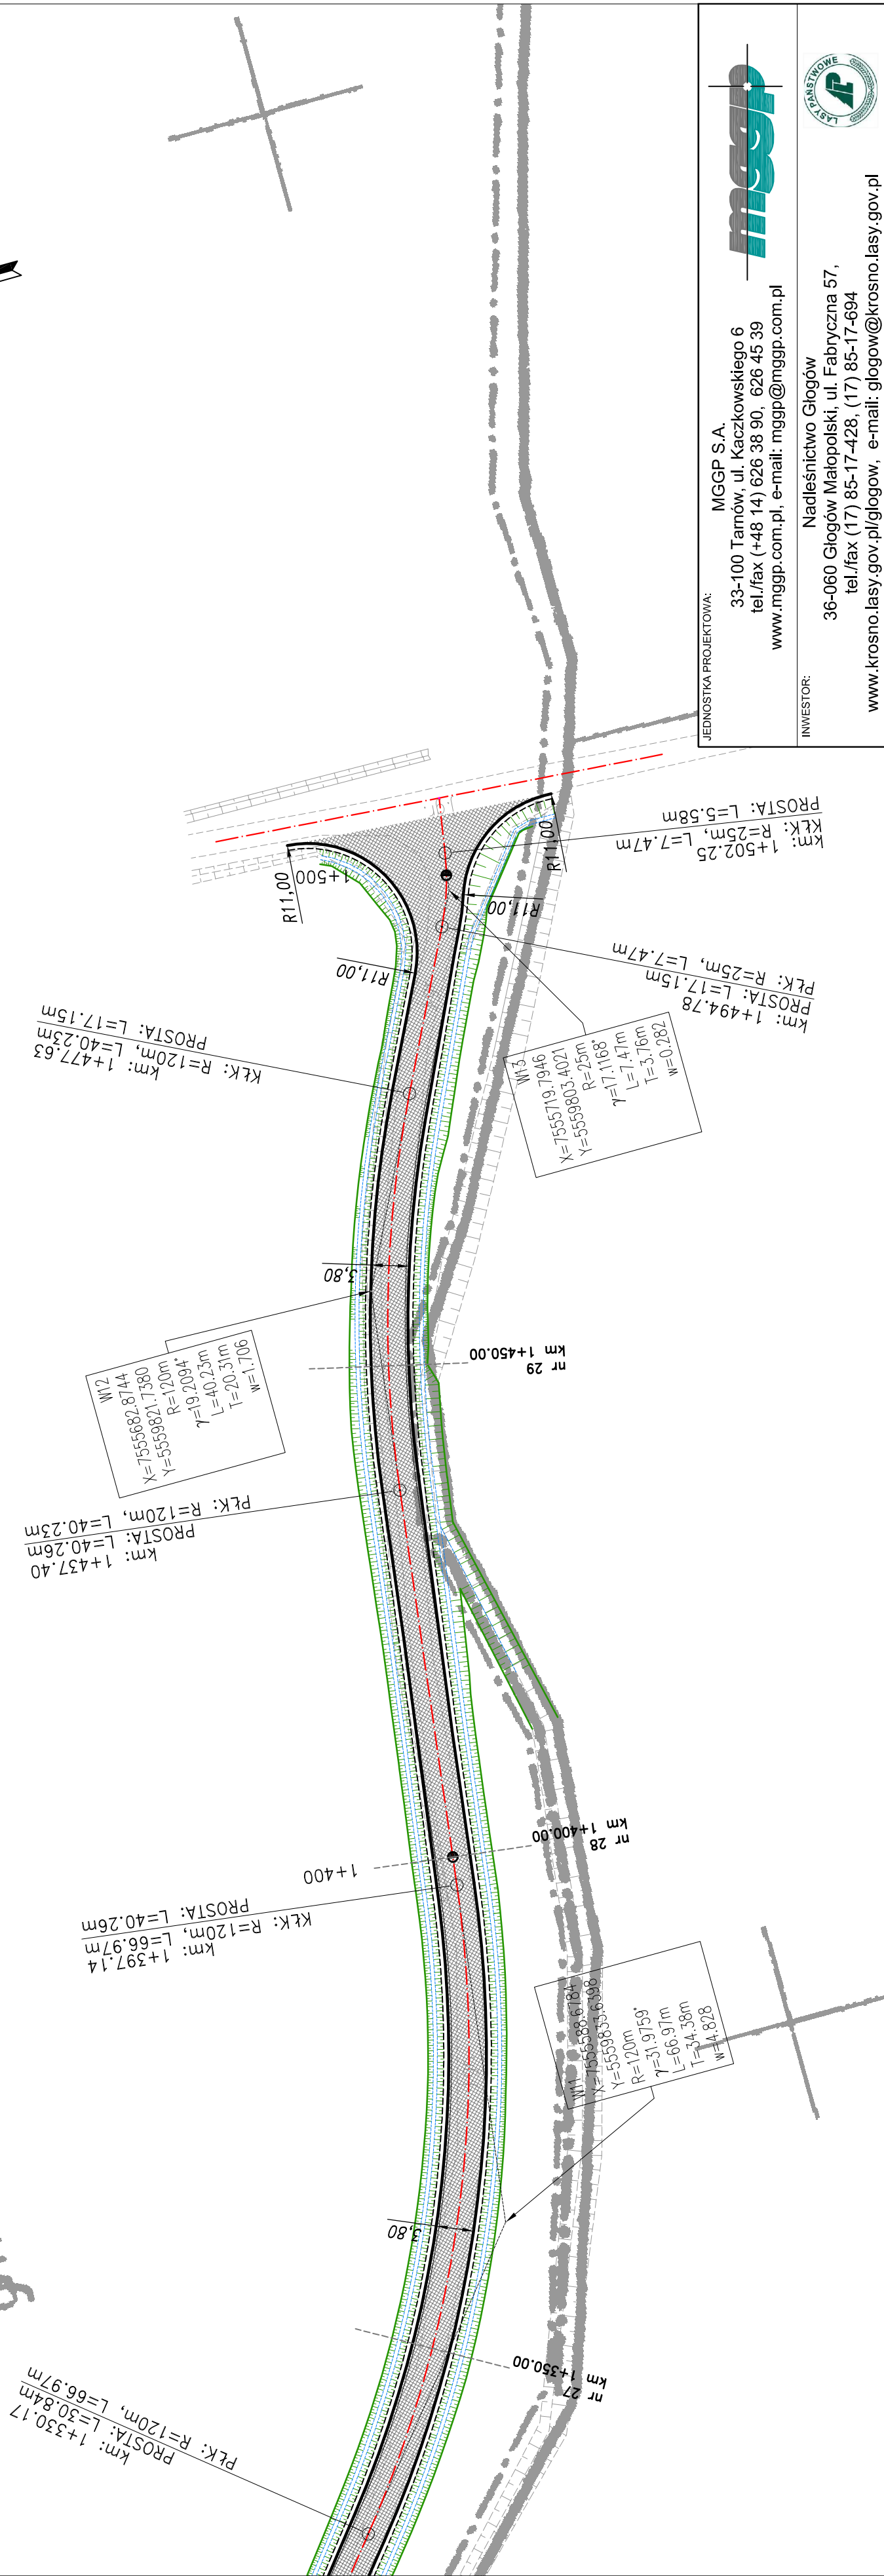


wieś Przedbórz
gm. Kobuszowa

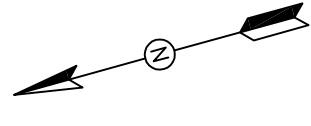

LEGENDA:

Droga	os. projektowanej drogi
—	proj. krawędź drogi leśnej
—	proj. krawędź pobocza gruntowego
—	dno rowu
—	krawędź skarp
▨	proj. nawierzchnia jezdni z kruszywa łamanego
▨	proj. nawierzchnia mijanki z kruszywa łamanego

JEDNOSTKA PROJEKTOWA: MGGP S.A. 33-100 Tarnów, ul. Kaczkowskiego 6 tel./fax (+48 14) 626 38 90, 626 45 39 www.mggp.com.pl, e-mail: mggp@mggp.com.pl		INWESTOR: Nadleśnictwo Głogów 36-060 Głogów Małopolski, ul. Fabryczna 57, tel./fax (17) 85-17-428, (17) 85-17-694 www.krosno.lasy.gov.pl/glogow, e-mail: glogow@krosno.lasy.gov.pl		OBIEKT BUDOWLANY: DROGA POŻ. nr 35	
NAZWA INWESTYCJI: REMONT POŁĄCZONY Z MODERNIZACJĄ DRÓG LEŚNYCH - DOJAZDÓW POZAROWYCH PLANOWANEGO W RAMACH PROW NA LATA 2007-2013. DZIAŁANIA ODTWARZANIE POTENCJAŁU PRÓDUKCJI LEŚNEJ ZNISZCZONEGO PRZEZ KATASTROFY I WPROWADZANIE INSTRUMENTÓW ZAPOBIEGAWCZYCH		RODZAJ PROJEKTU: PROJEKT WYKONAWCZY		NR. UMOWY: 2710-Z04-10	
DATA: STYCZEŃ 2011		BRANŻA: DROGOWA		TYTUŁ RYSUNKU: PLAN SYTUACYJNY	
NR RYS. 2.4		SKALA: 1:500		PODPIS: <i>Cena</i> <i>Kth</i>	
FUNKCJA: mgr inż. Marcin Bera		SPECJALNOŚĆ: DROGOWA		UPR. BUD. nr ewid. MAP/0245/POOD/09	
OPRACOWAŁ: mgr inż. Jarosław Kras		DROGOWA		DROGOWA	