Przekrój typowy drogi leśnej

Kategoria ruchu KR1
Nacisk na oś 10t

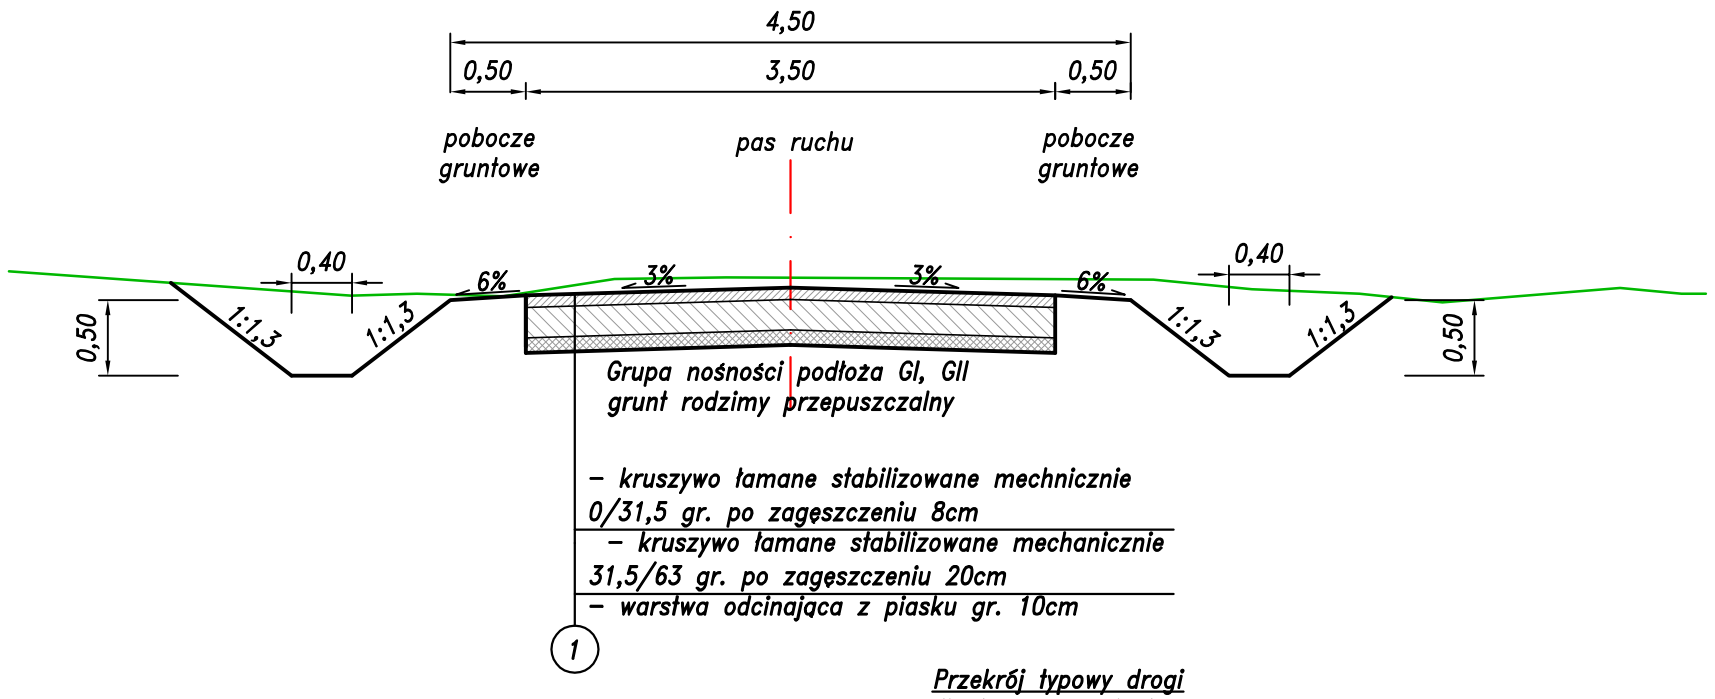

Przekrój typowy drogi mijanka z prawej strony

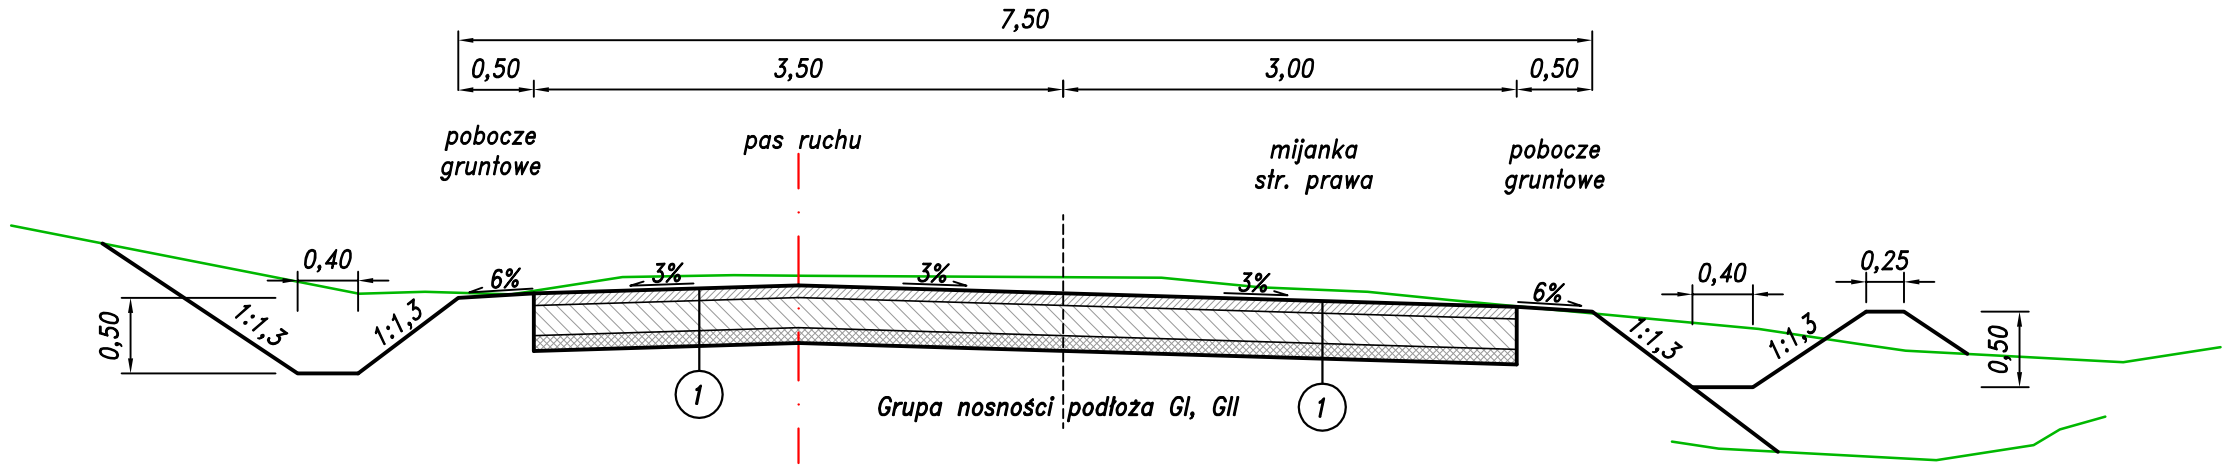

Przekrój typowy drogi mijanka z lewej strony

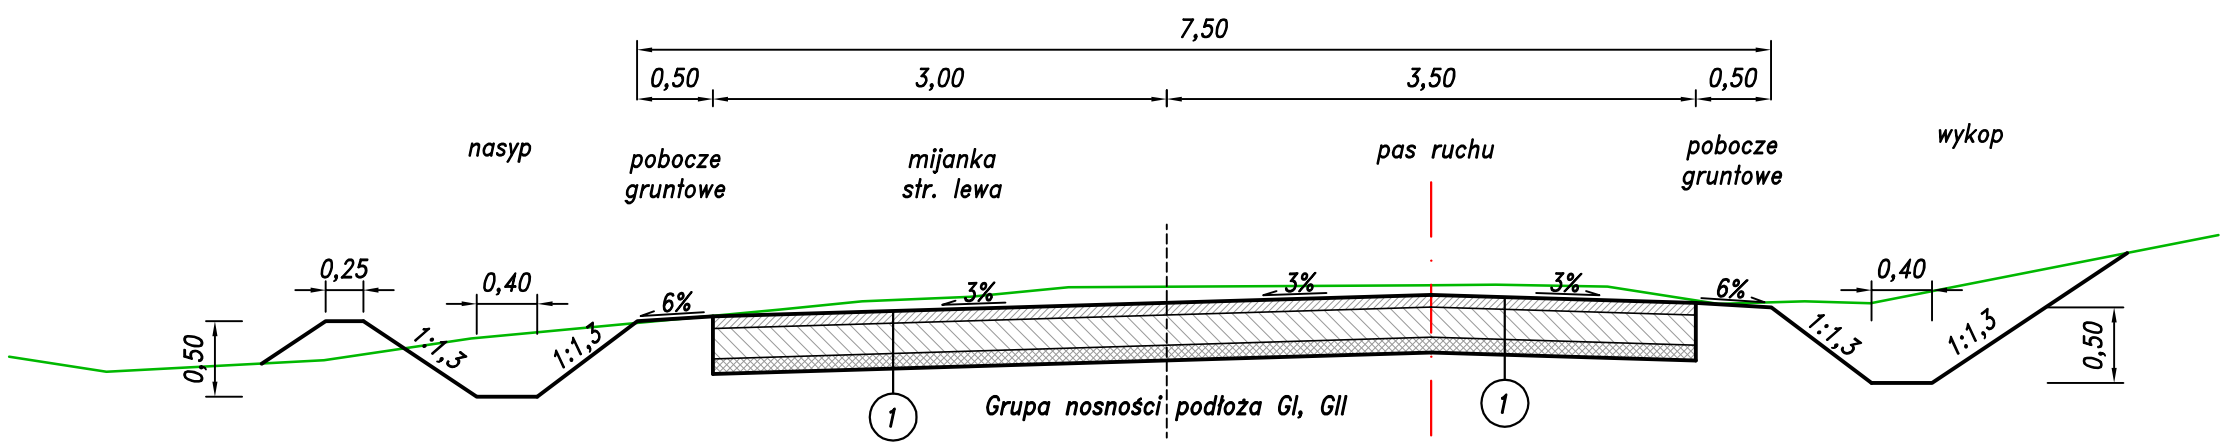

Skrajnia drogi leśnej

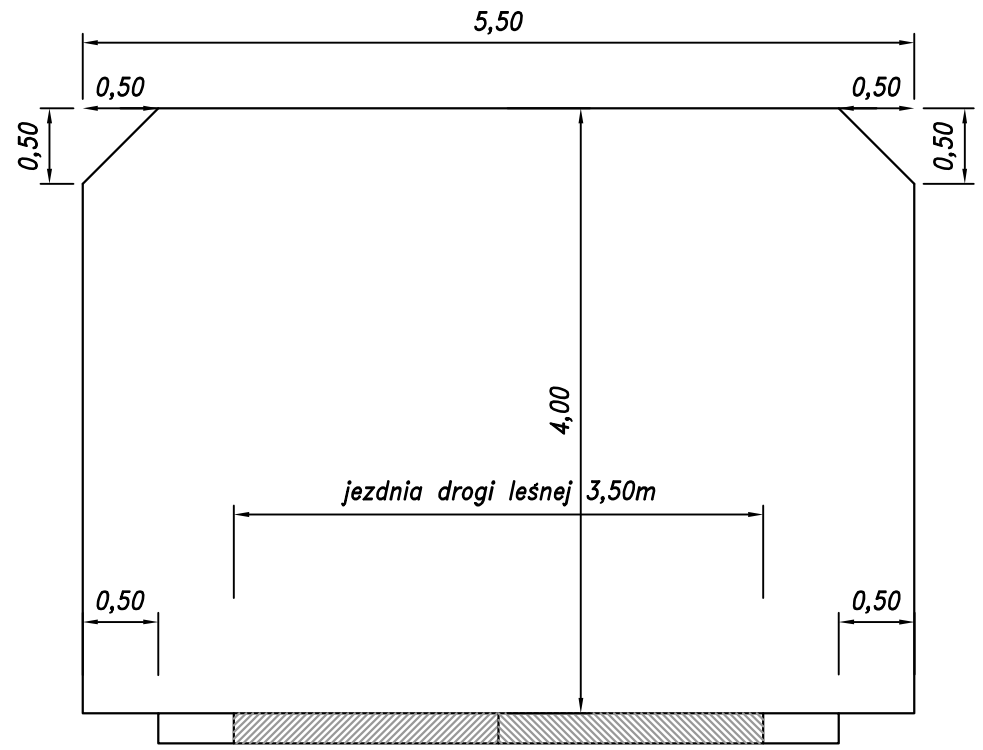

JEDNOSTKA PROJEKTOWA:	MGGP S.A. 33-100 Tarnów, ul. Kaczkowskiego 6 tel./fax (+48 14) 626 38 90, 626 45 39 www.mggp.com.pl, e-mail: mggp@mggp.com.pl
INWESTOR:	Nadleśnictwo Głogów 36-060 Głogów Małopolski, ul. Fabryczna 57, tel./fax (17) 85-17-428, (17) 85-17-694 www.krosno.lasy.gov.pl/glogow, e-mail: glogow@krosno.lasy.gov.pl
OBIEKT BUDOWLANY :	DROGA POŻ. nr 35
NAZWA INWESTYCJI:	REMONT POŁĄCZONY Z MODERNIZACJĄ DRÓG LEŚNYCH -DOJAZDÓW POŻAROWYCH PLANOWANEGO W RAMACH PROW NA LATA 2007-2013, DZIAŁANIA "ODTWARZANIE POTENCJAŁU PRODUKCJI LEŚNEJ ZNISZCZONEGO PRZEZ KATASTROFY I WPROWADZANIE INSTRUMENTÓW ZAPOBIEGAWCZYCH
RODZAJ PROJEKTU:	PROJEKT WYKONAWCZY
NR. UMOWY:	2710-Z04-10
DATA:	STYCZEŃ 2011
BRANŻA:	DROGOWA
TYTUŁ RYSUNKU:	PRZEKROJE NORMALNE
NR RYS.	3.0
SKALA:	1:50

FUNKCJA :	TYTUŁ, IMIĘ I NAZWISKO :	SPECJALNOŚĆ :	NR UPRAWNIEŃ :	PODPIS :
PROJEKTOWAŁ:	mgr inż. Marcin Bera	DROGOWA	UPR.BUD. nr ewid. MAP/0245/POOD/09	
OPRACOWAŁ:	mgr inż. Jarosław Kras	DROGOWA		