Przekrój Podłużny zjazd nr1

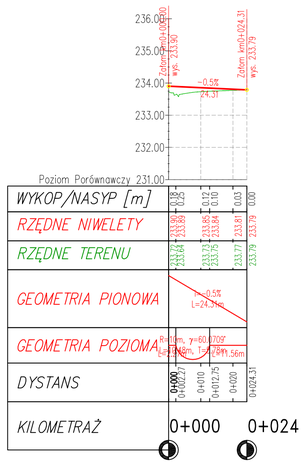

Przekrój Podłużny zjazd nr3

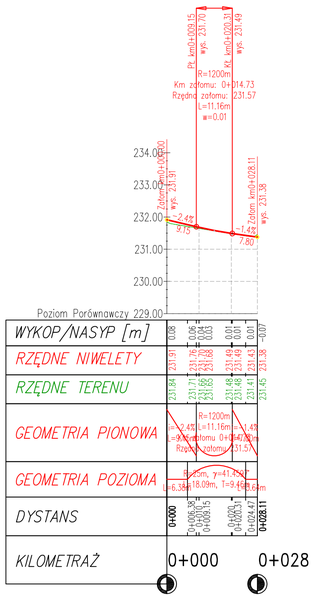

Przekrój Podłużny zjazd nr4

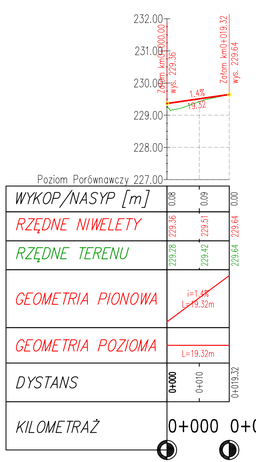

Przekrój Podłużny zjazd nr5

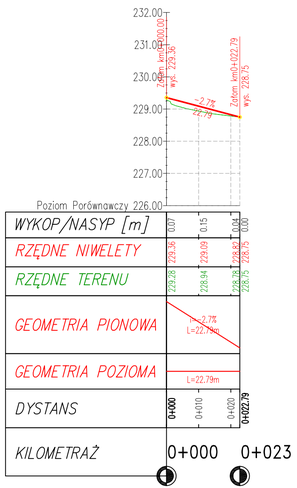

Przekrój Podłużny zjazd nr6

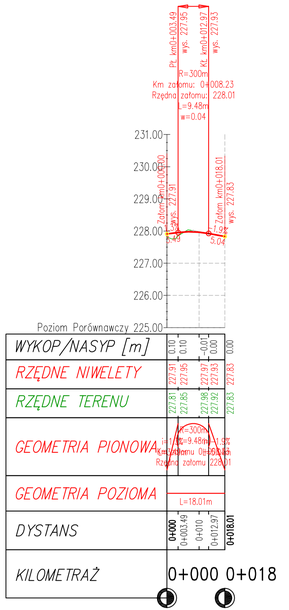

Przekrój Podłużny zjazd nr7

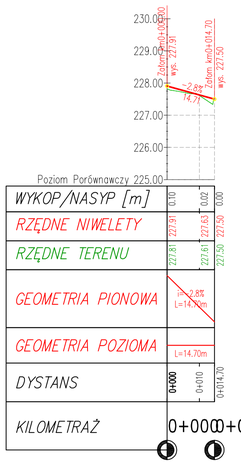

JEDNOSTKA PROJEKTOWA: MGGP S.A. 33-100 Tarnów, ul. Kaczkowskiego 6 tel./fax (+48 14) 626 38 90, 626 45 39 www.mggp.com.pl, e-mail: mggp@mggp.com.pl			
INWESTOR: Nadleśnictwo Głogów 36-060 Głogów Małopolski, ul. Fabryczna 57, tel./fax (17) 85-17-428, (17) 85-17-694 www.krosno.lasy.gov.pl/glogow, e-mail: glogow@krosno.lasy.gov.pl			
OBIEKT BUDOWLANY: DROGA POŻ. nr 35			
NAZWA INWESTYCJI: REMONT POŁĄCZONY Z MODERNIZACJĄ DRÓG LEŚNYCH -DOJAZDÓW POŻAROWYCH PLANOWANEGO W RAMACH PROW NA LATA 2007-2013, DZIAŁANIA "ODTWARZANIE POTENCJAŁU PRODUKCJI LEŚNEJ ZNISZCZONEGO PRZEZ KATASTROFY I WPROWADZANIE INSTRUMENTÓW ZAPOBIEGAWCZYCH			
RODZAJ PROJEKTU: PROJEKT WYKONAWCZY	NR. UMOWY: 2710-Z04-10		DATA: STYCZEŃ 2011
BRANŻA: DROGOWA	TYTUŁ RYSUNKU: PROFILE	NR RYS. 4.2	SKALA: 1:100/1000
FUNKCJA:	TYTUŁ, IMIĘ I NAZWISKO:	SPECJALNOŚĆ:	NR UPRAWNIEŃ:	PODPIS:
PROJEKTOWAŁ:	mgr inż. Marcin Bera	DROGOWA	UPR.BUD. nr ewid. MAP/0245/POOD/09	
OPRACOWAŁ:	mgr inż. Jarosław Kras	DROGOWA		