

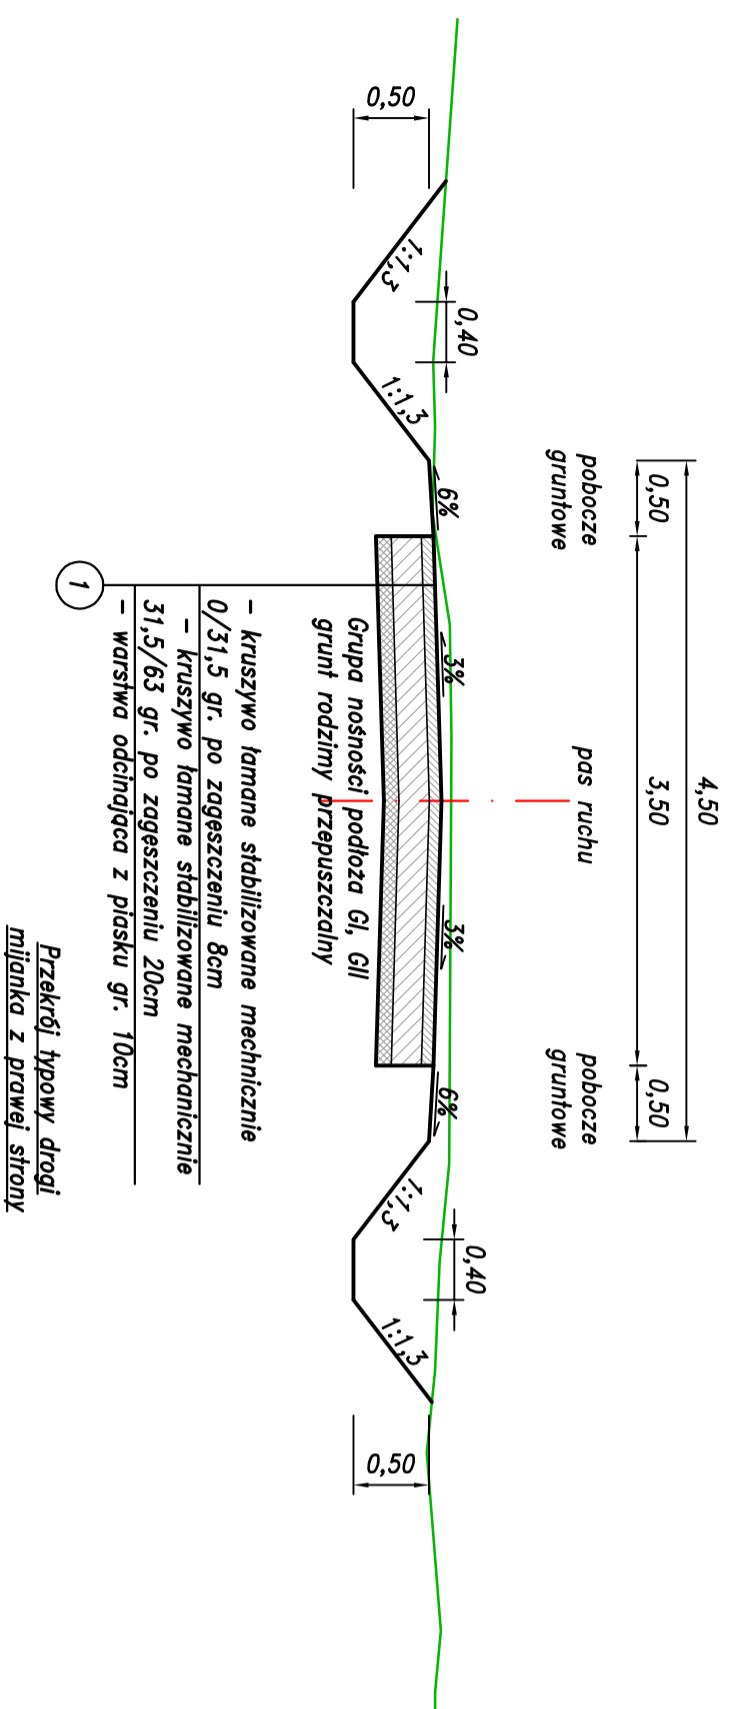
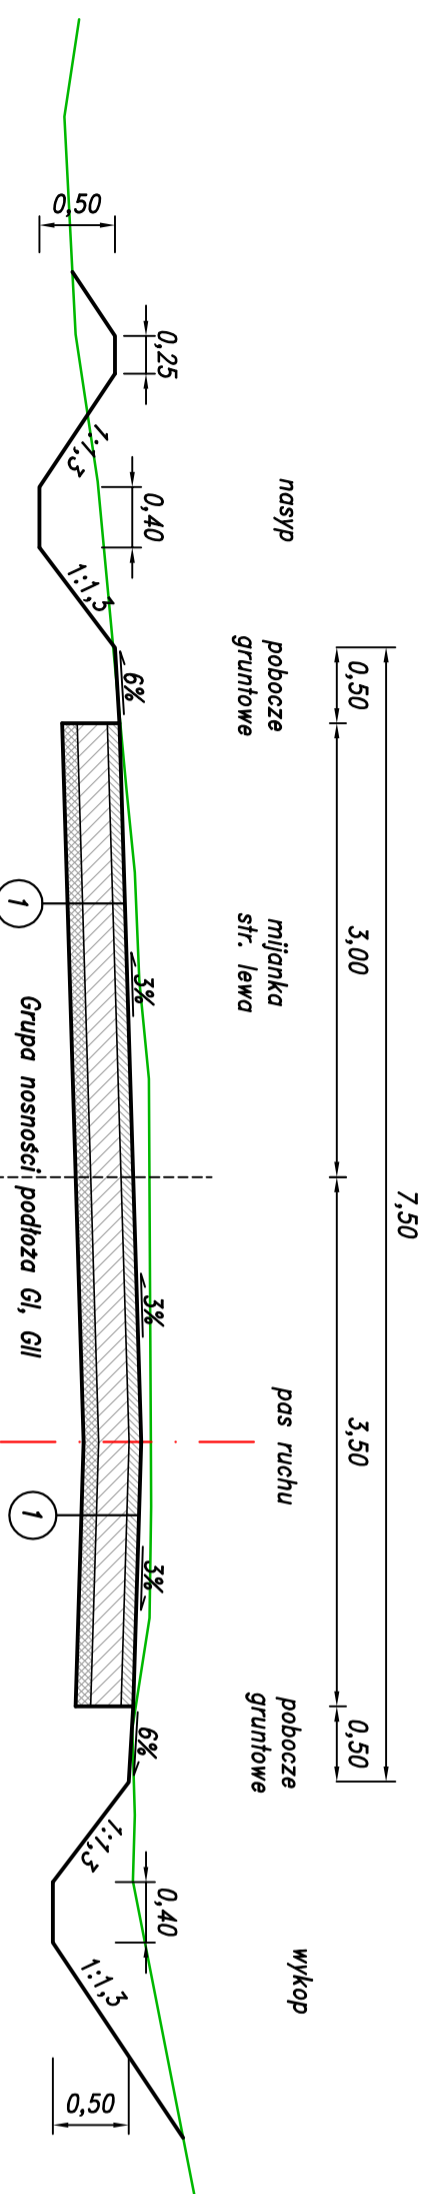
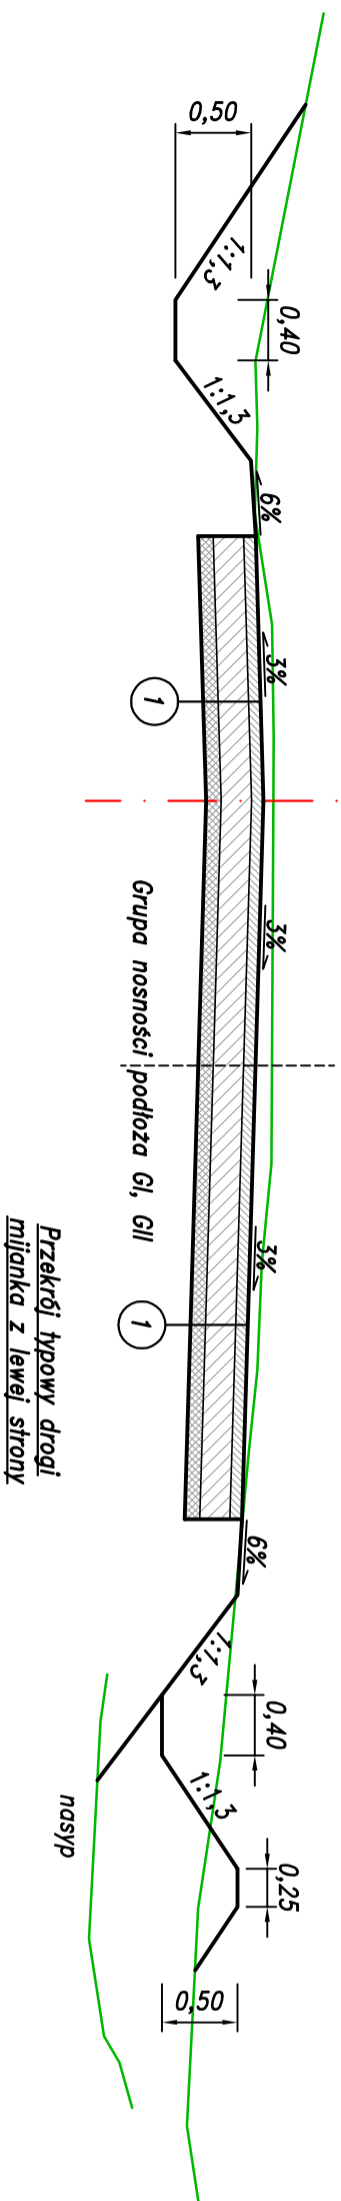


Przekrój typowy drogi leśnej

Kategoria ruchu KR1
Nacisk na oś 10t

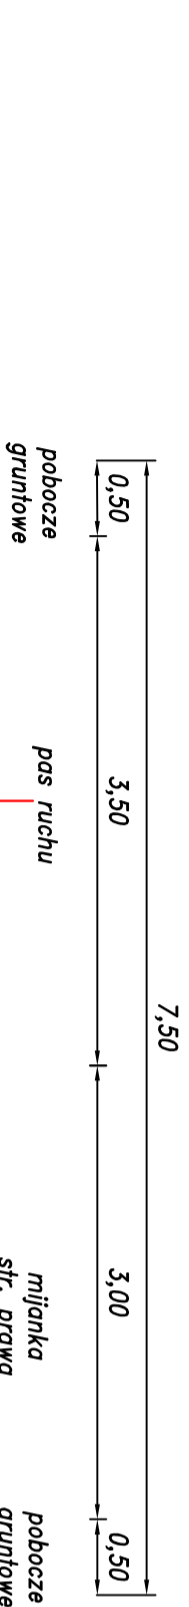

Skrzynia drogi leśnej

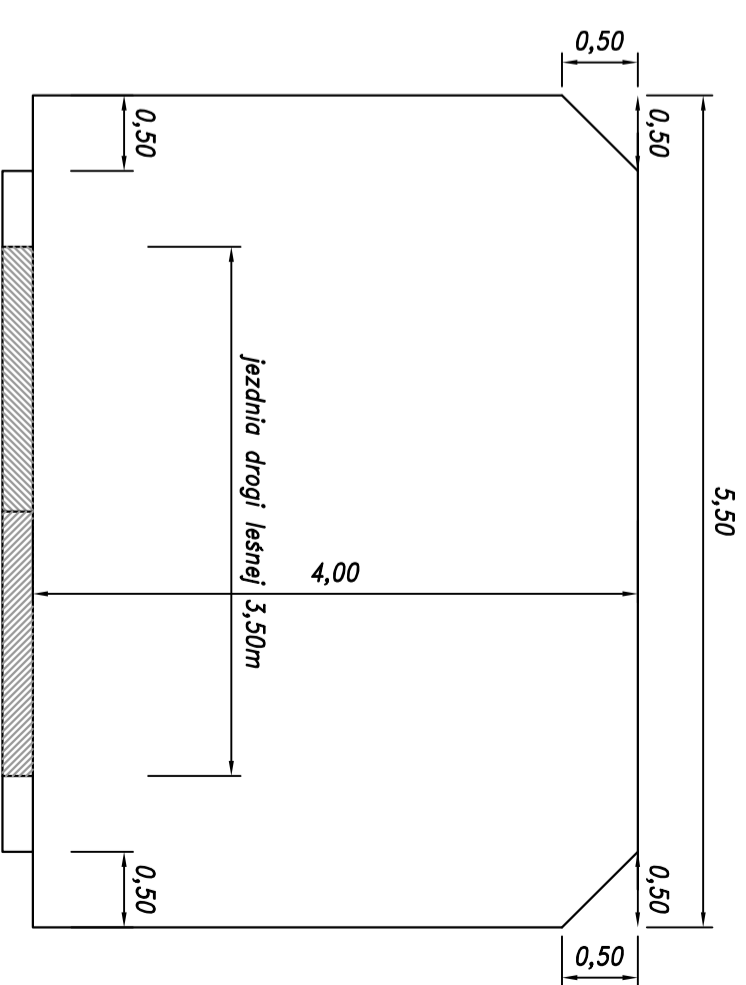

JEDNOSTKA PROJEKTOWA:		MGGP S.A.	
		33-100 Tamów, ul. Kaczkowskiego 6	
		tel./fax (+48 14) 626 38 90, 626 45 39	
		www.mggp.com.pl, e-mail: mggp@mggp.com.pl	
INWESTOR:		Nadleśnictwo Głogów	
		36-060 Głogów Małopolski, ul. Fabryczna 57,	
		tel./fax (17) 85-17-428, (17) 85-17-694	
		www.krosno.lasy.gov.pl/glogow, e-mail: glogow@krosno.lasy.gov.pl	
OBIEKT BUDOWLANY:		DROGA POŻ. nr 36	
NAZWA INWESTYCJI:			
REMONT POŁĄCZONY Z MODERNIZACJĄ DRÓG LEŚNYCH - DOJAZDÓW POZAROWYCH PLANOWANEGO W RAMACH PROJEKTU NA LATA 2007-2013. DZIAŁANIA „ODTWARZANIE POTENCJAŁU PRODUKCYJNEGO I LEŚNEJ ZNISZCZONEGO PRZEZ KATASTROFY I WPROWADZANIE INSTRUMENTÓW ZAPOBIEGAWCZYCH			
RODZAJ PROJEKTU:		PROJEKT WYKONAWCZY	
BRANŻA:		DROGOWA	
FUNKCJA:		PRZEKROJE NORMALNE	
PROJEKTOWAŁ:		mgr inż. Marcin Bera	
OPRACOWAŁ:		mgr inż. Jarosław Kras	
NR. UMOWY:		2710-204-10	
DATA:		STYCZEŃ 2011	
NR RYS:		3.0	
SKALA:		1:50	
PODPIS:		Bera	
		JKB	