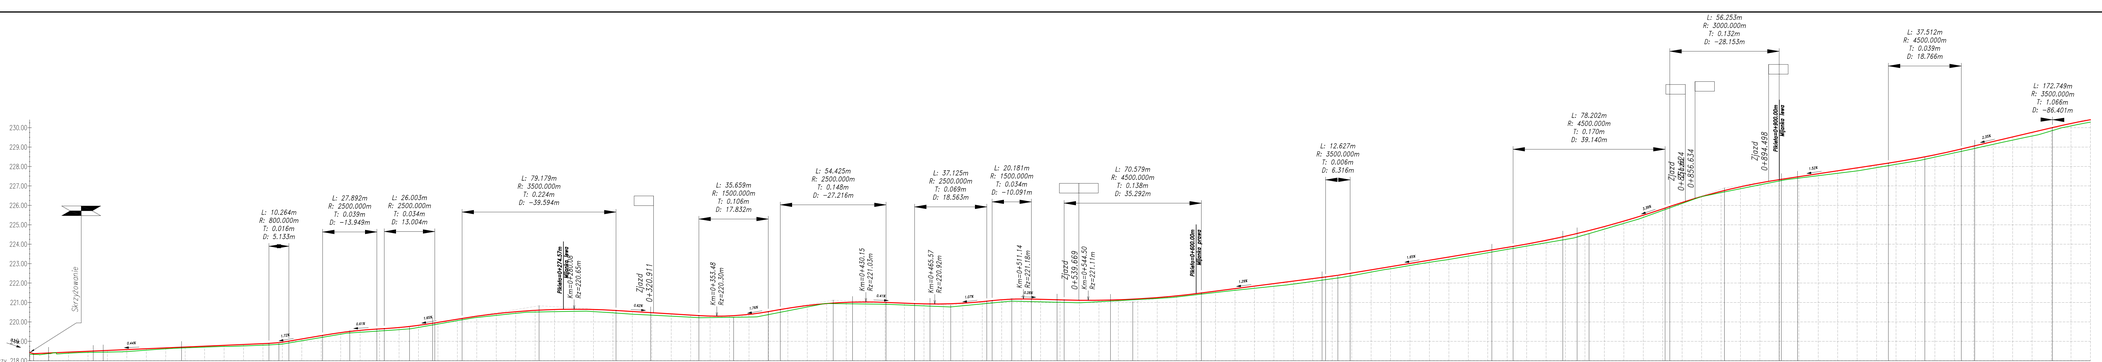

JEDNOSTKA PROJEKTOWA:	MGGP S.A. 33-100 Tarnów, ul. Kaczkowskiego 6 tel./fax (+48 14) 626 38 90, 626 45 39 www.mggp.com.pl, e-mail: mggp@mggp.com.pl
INWESTOR:	Nadleśnictwo Głogów 36-060 Głogów Małopolski, ul. Fabryczna 57, tel./fax (17) 85-17-428, (17) 85-17-694 www.krosno.lasy.gov.pl/glogow, e-mail: glogow@krosno.lasy.gov.pl
OBIEKT BUDOWLANY:	DROGA POŻ. nr 36
NAZWA INWESTYCJI:	REMONT POLEGAJĄCY Z MODERNIZACJĄ DROG LEŚNYCH, OJAZDÓW POŻAROWYCH PLANOWANEGO W RAMACH PROW NA LATA 2007-2013, OBEJMUJĄCA "OBTWARZANIE POTENCJAŁU PRODUKCJI LEŚNEJ ZNISZCZONEGO PRZEZ KATASTROFY I WPROWADZENIE INSTRUMENTÓW ZAPOBIEGAWCZYCH"
RODZAJ PROJEKTU:	PROJEKT WYKONAWCZY
NR. UMOWY:	2710-204-10
DATA:	9/7/2015
BRANŻA:	DROGOWA
TYTUŁ RYSUNKU:	PROFIL PODŁUŻNY
NR RYS.	4.1
SKALA:	1:1000/1000

FUNKCJA:	TYTUŁ, IMIĘ I NAZWISKO:	SPECJALNOŚĆ:	NR UPRAWNIEŃ:
PROJEKTOWAŁ:	mgr inż. Marcin Bara	DROGOWA	UPB.BUD. nr ewid. MAP/0245/POOD/09
OPRACOWAŁ:	mgr inż. Jarosław Kos	DROGOWA	