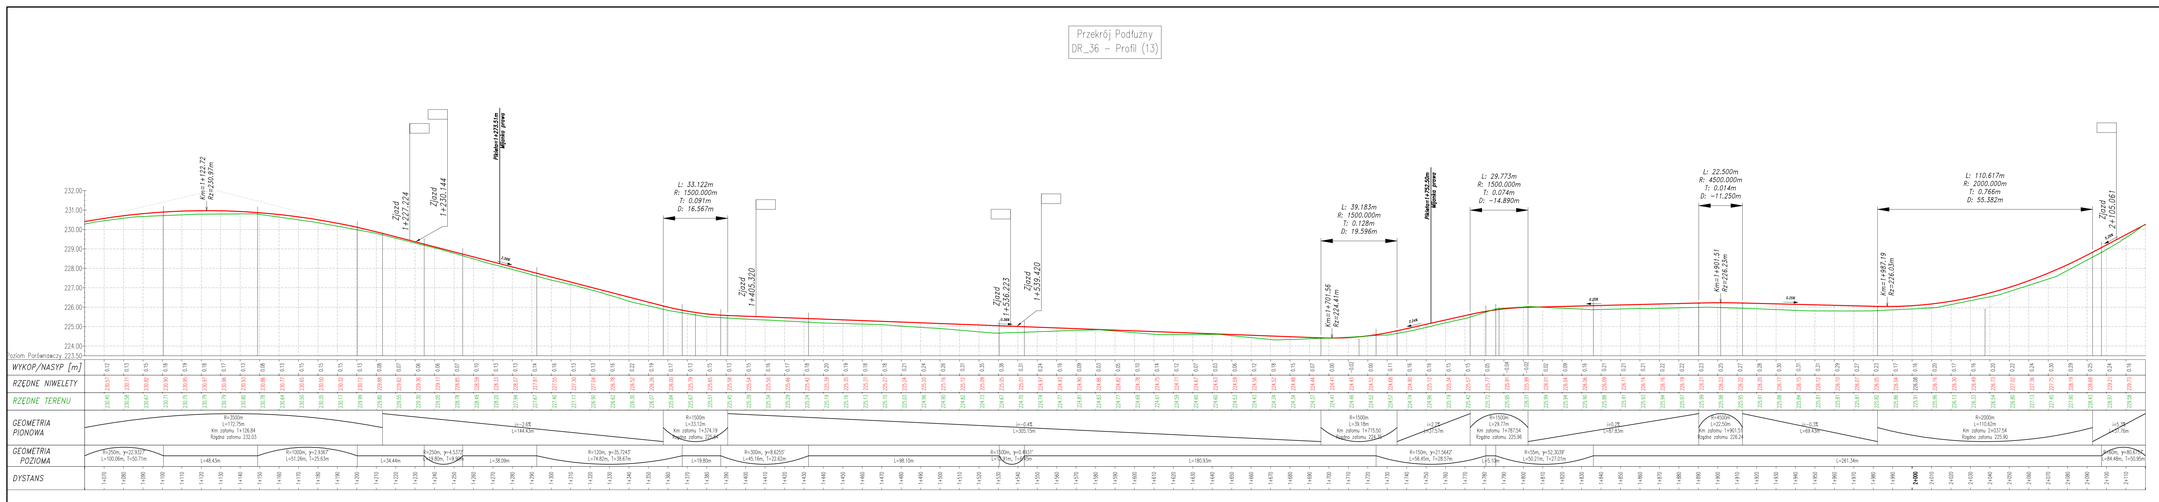

JEDNOSTKA PROJEKTOWA:	MGGP S.A. 33-100 Tarnów, ul. Kaczkowskiego 6 tel./fax (+48 14) 626 38 90, 626 45 39 www.mggp.com.pl, e-mail: mggp@mggp.com.pl		
INWESTOR:	Nadleśnictwo Głogów 36-060 Głogów Małopolski, ul. Fabryczna 57, tel./fax (17) 85-17-428, (17) 85-17-694 www.krosno.lasy.gov.pl/glogow, e-mail: glogow@krosno.lasy.gov.pl		
OBIEKT BUDOWLANY:	DROGA POŻ. nr 36		
NAZWA INWESTYCJI:	REMONT POLEGAJĄCY Z MODERNIZACJI DROG LEŚNYCH, GOJAZDÓW POŻAROWYCH PLANOWANEGO W RAMACH PROW NA LATA 2007-2013 OBSŁUGA NIETRAKSPORTU POTENCJAŁU PRODUKCJI LEŚNEJ ZNISZCZONEGO PRZEZ KATASTROFY I WPROWADZANIE INSTRUMENTÓW ZAPOBIEGAWCZYCH		
RODZAJ PROJEKTU:	PROJEKT WYKONAWCZY	NR. UMOWY: 2710-204-10	DATA: 8/7/2009
BRANŻA: DROGOWA	TYTUŁ RYSUNKU: PROFIL PODŁUŻNY	NR RYS.: 4.2	SKALA: 1:100/1000
FUNKCJA:	TYTUŁ, IMIĘ I NAZWISKO:	SPECJALNOŚĆ:	NR UPRAWNIEŃ:	PODPIS:
PROJEKTOWAŁ:	mgr inż. Marcin Bara	DROGOWA	UPR.BUD. nr ewid. MAP/0245/POOD/09	
OPRACOWAŁ:	mgr inż. Jarosław Kras	DROGOWA		