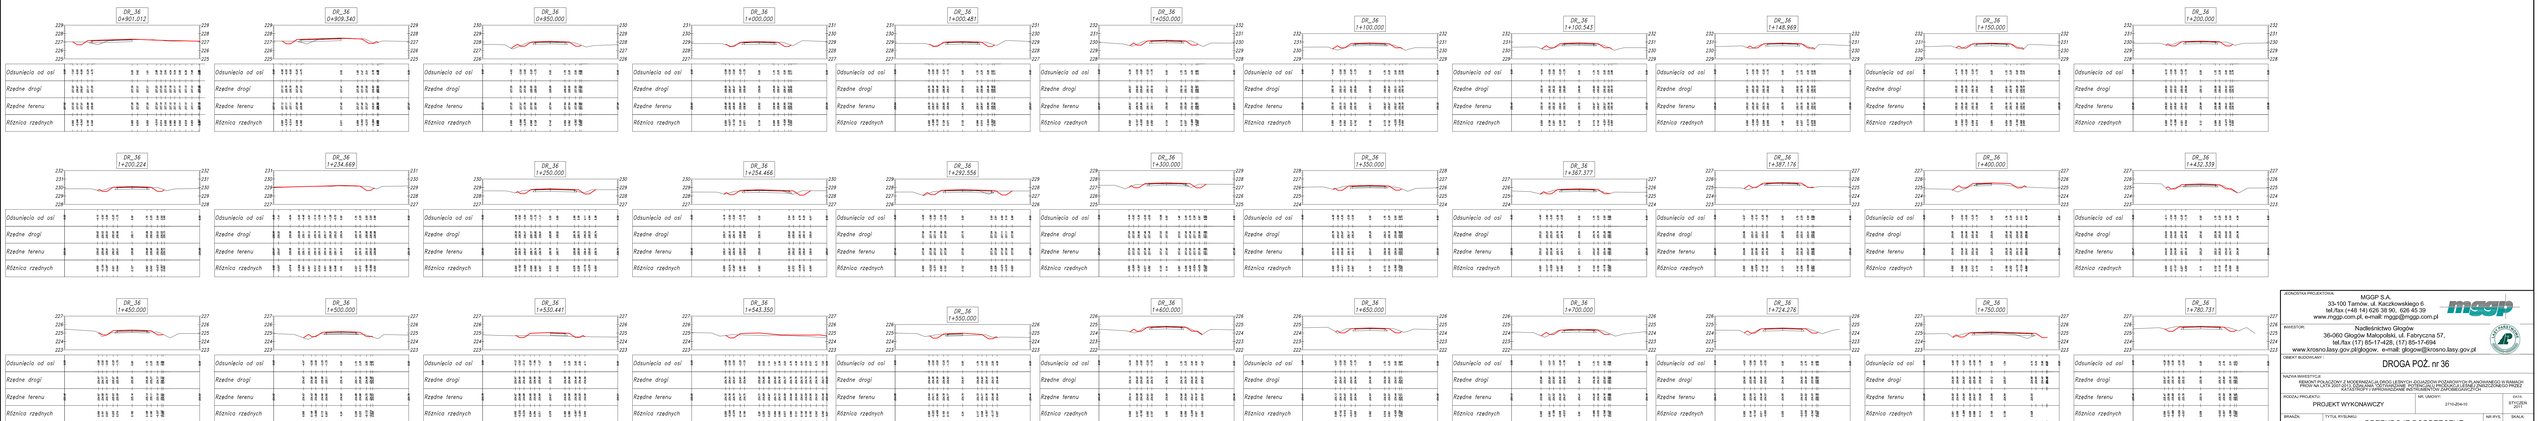

JEDNOSTKA PROJEKTOWA:
MGGP S.A.
33-100 Tarnów, ul. Kaczkowskiego 6
tel./fax (+48 14) 626 38 90, 626 45 39
www.mggp.com.pl, e-mail: mggp@mggp.com.pl

INWESTOR:
Nadleśnictwo Głogów
36-060 Głogów Małopolski, ul. Fabryczna 57,
tel./fax (17) 85-17-428, (17) 85-17-494
www.krosno.lasy.gov.pl/glogow, e-mail: glogow@krosno.lasy.gov.pl

OBIEKT BUDOWLANY:

DROGA POŻ. nr 36

NAZWA INWESTYCJI:

REMONT POŁOŻONYCH Z NADBUDOWĄ ZE GRYSU I ŻWIRU ODCINKÓW POŻAROWYCH W NADLEŚNICTWO W RAMACH PROGRAMU LATA 2021 - 2023 ZWIĘKSZANIA POTENCJAŁU INFRASTRUKTURY PRZECIWPOŻAROWEJ LASÓW

RODZAJ PROJEKTU: PROJEKT WYKONAWCZY		NR. UMOWY: 27/10/ZG/4/10	DATA: STYCZEŃ 2021
BRANŻA: DROGOWA	TYTUŁ RYSUNKU: PRZEKROJE POPRZECZNE	NR RYS.: 5.2	SKALA: 1:200
FUNKCJA:	TYTUŁ, IMIĘ I NAZWISKO:	SPEC.UPRAWNIEŃ:	NR UPRAWNIEŃ:
PROJEKTOWAŁ:	mgr Inż. Marcin Bera	DROGOWA	UPR.BUD. nr ewid. MAP/0045/POOD/09
OPRACOWAŁ:	mgr Inż. Jarosław Kisiel	DROGOWA	