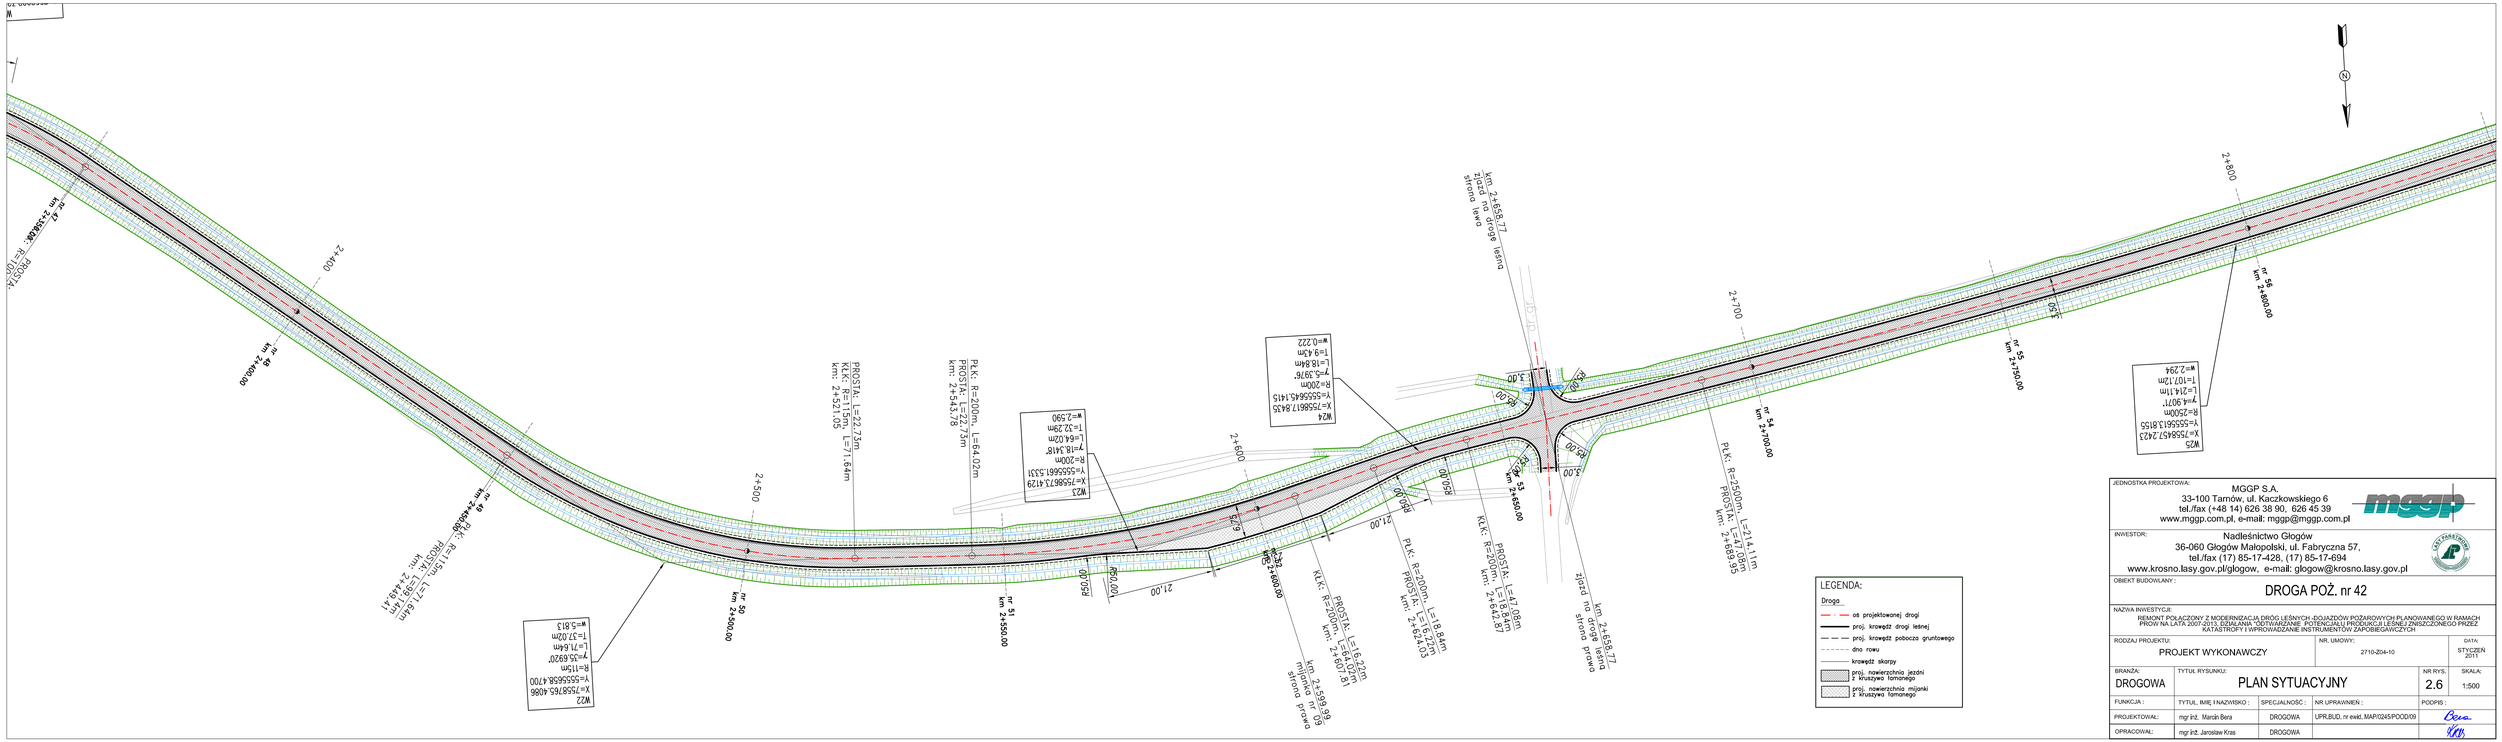

JEDNOSTKA PROJEKTOWA:	MGGP S.A. 33-100 Tarnów, ul. Kaczkowskiego 6 tel./fax (+48 14) 626 38 90, 626 45 39 www.mggp.com.pl, e-mail: mggp@mggp.com.pl
INWESTOR:	Nadleśnictwo Głogów 36-060 Głogów Małopolski, ul. Fabryczna 57, tel./fax (17) 85-17-428, (17) 85-17-694 www.krosno.lasy.gov.pl/glogow, e-mail: glogow@krosno.lasy.gov.pl
OBIEKT BUDOWLANY:	DROGA POŻ. nr 42
NAZWA INWESTYCJI:	REMONT POŁĄCZONY Z MODERNIZACJĄ DRÓG LEŚNYCH -DOJAZDÓW POŻAROWYCH PLANOWANEGO W RAMACH PROW NA LATA 2007-2013, DZIAŁANIA "ODTWARZANIE POTENCJAŁU PRODUKCJI LEŚNEJ ZNISZCZONEGO PRZEZ KATASTROFY I WPROWADZANIE INSTRUMENTÓW ZAPOBIEGAWCZYCH
RODZAJ PROJEKTU: PROJEKT WYKONAWCZY	NR. UMOWY: 2710-ZI04-10 / DATA: STYCZEŃ 2011
BRANŻA: DROGOWA	TYTUŁ RYSUNKU: PLAN SYTUACYJNY / NR RYS.: 2.6 / SKALA: 1:500
FUNKCJA:	TYTUŁ, IMIĘ I NAZWISKO: / SPECJALNOŚĆ: / NR UPRAWNIEŃ: / PODPIS:
PROJEKTOWAŁ:	mgr inż. Marcin Bera / DROGOWA / UPRBUD, nr ewid. MAP/0245/POOD/09
OPRACOWAŁ:	mgr inż. Jarosław Kras / DROGOWA