

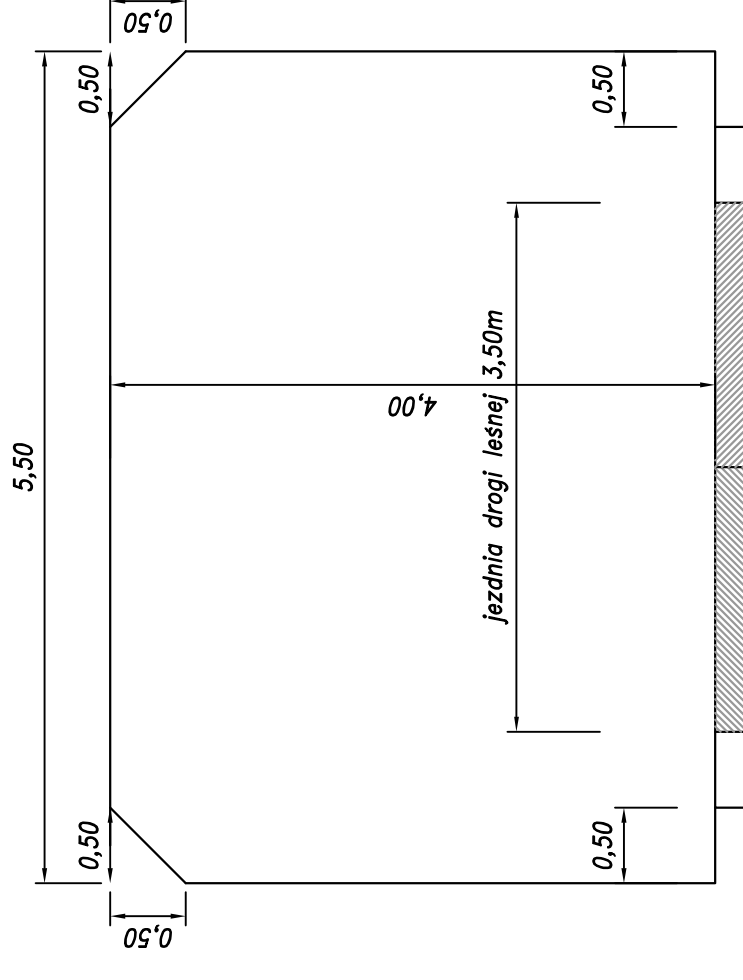
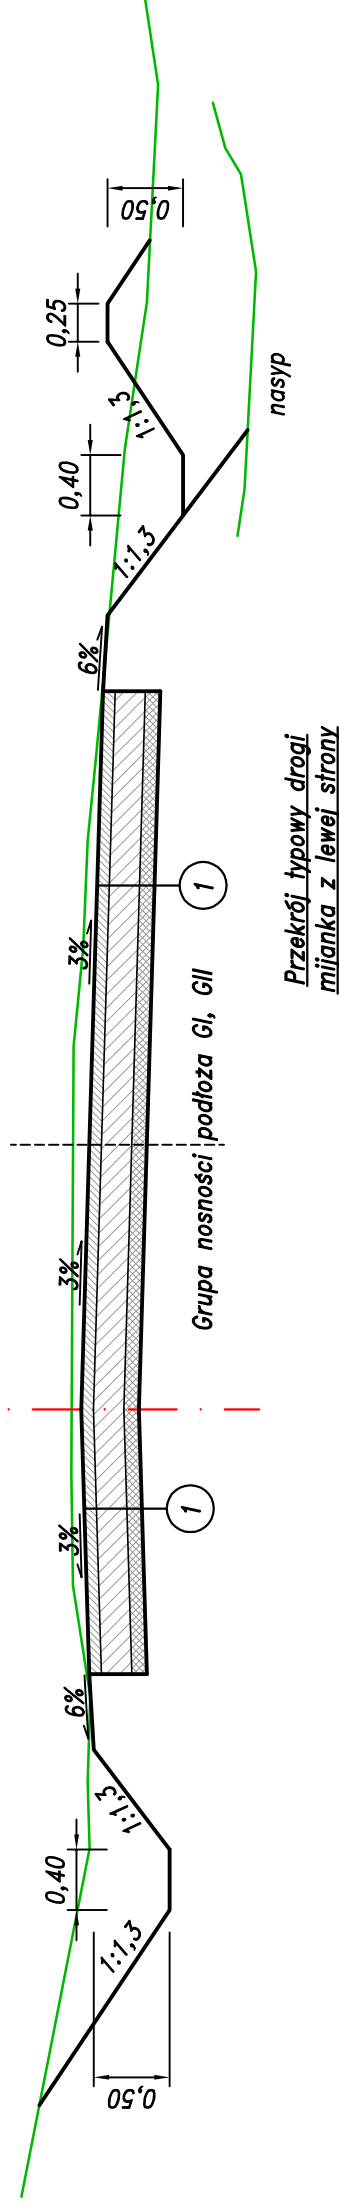


Skrajnia drogi leśnej

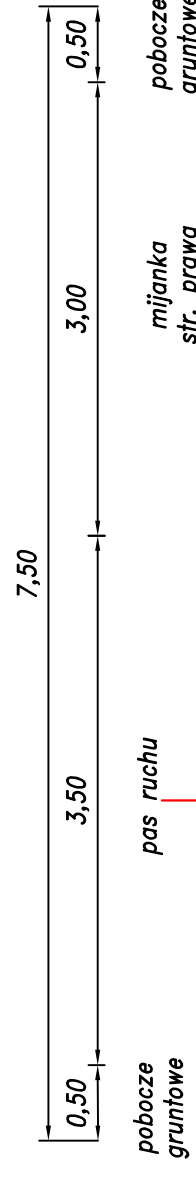


Przekrój typowy drogi leśnej

Kategoria ruchu KR1
Nacisk na oś 10t

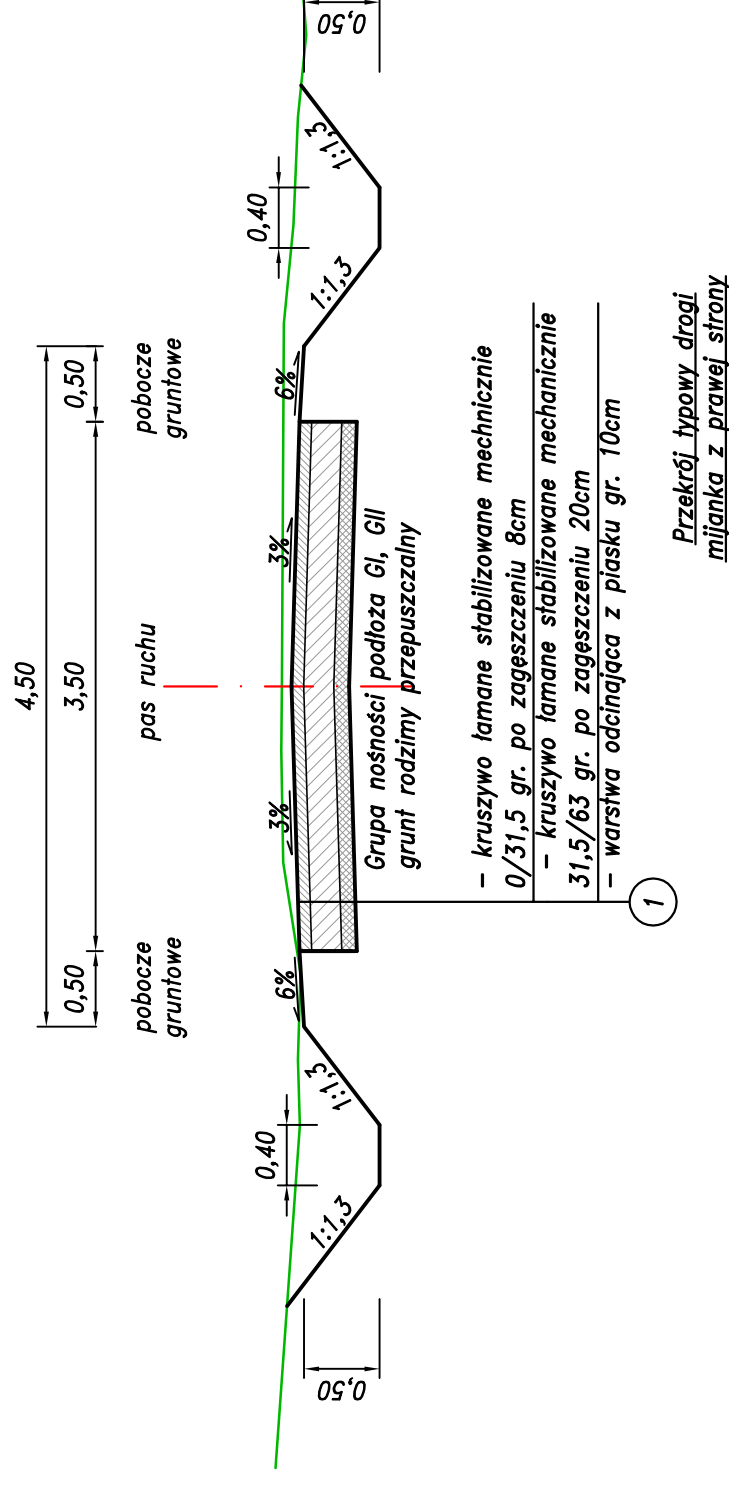

Przekrój typowy drogi mijanka z lewej strony

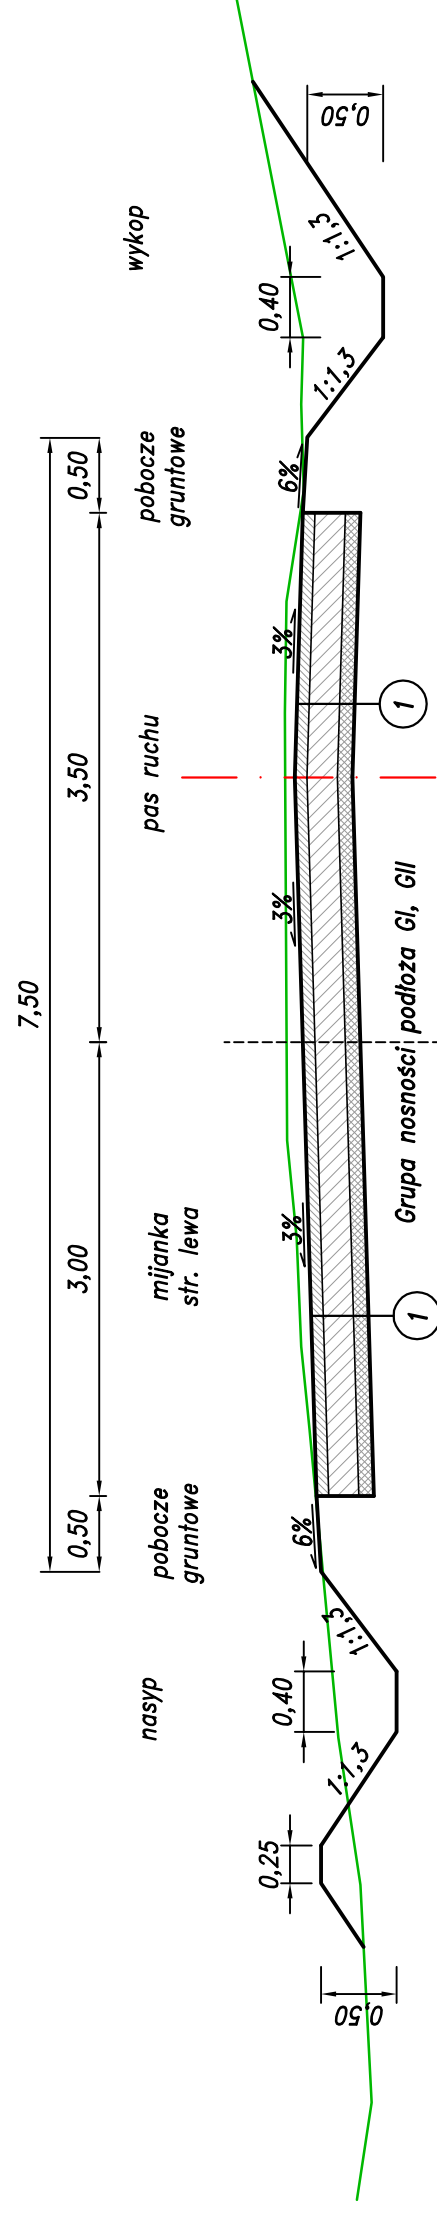

JEDNOSTKA PROJEKTOWA:

MGGP S.A.
33-100 Tamów, ul. Kaczkowskiego 6
tel./fax (+48 14) 626 38 90, 626 45 39
www.mggp.com.pl, e-mail: mggp@mggp.com.pl



INWESTOR:

Nadleśnictwo Głogów
36-060 Głogów Małopolski, ul. Fabryczna 57,
tel./fax (17) 85-17-428, (17) 85-17-694
www.krosno.lasy.gov.pl/glogow, e-mail: glogow@krosno.lasy.gov.pl



OBIEKT BUDOWLANY:

DROGA POŻ. nr 42

NAZWA INWESTYCJI:

REMONT POŁĄCZONY Z MODERNIZACJĄ DRÓG LEŚNYCH - DOJAZDÓW POZAROWYCH PLANOWANEGO W RAMACH PROW NA LATA 2007-2013. DZIAŁANIA "ODTWARZANIE POTENCJAŁU PRODUKCJI LEŚNEJ ZNISZCZONEGO PRZEZ KATASTROFY I WPROWADZANIE INSTRUMENTÓW ZAPOBIEGAWCZYCH

RODZAJ PROJEKTU:

PROJEKT WYKONAWCZY

NR. UMOWY:

2710-Z04-10

DATA:

STYCZEŃ 2011

BRANŻA:

DROGOWA

TYTUŁ RYSUNKU:

PRZEKROJE NORMALNE

NR RYS.

3.0

SKALA:

1:50

FUNKCJA:

TYTUŁ, IMIĘ I NAZWISKO:

mgr inż. Marcin Bera

PODPIS:

Bera

OPRACOWAŁ:

mgr inż. Jarosław Kras

DROGOWA

Kras