Przekrój Podłużny
droga nr42 odc I

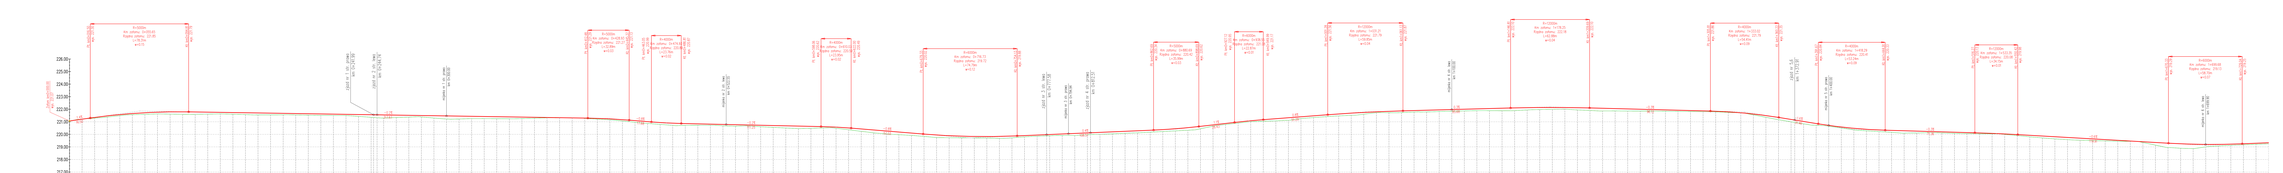

JEDNOSTKA PROJEKTUJĄCA:
MOSGP S.A.
33-100 Tarnów, ul. Kazimierzowskiego 6
tel./fax (+48 14) 626 28 90, 626 45 39
www.mosgp.com.pl, e-mail: mosgp@mosgp.com.pl

INWESTOR:
Zarząd Dróg Powiatowych
36-060 Głogoczów 1, ul. Jedynaczna 57,
tel./fax (17) 85-17-428, (17) 85-17-884
www.krosno.bisy.gov.pl/glogow, e-mail: glogow@krosno.bisy.gov.pl

OBIEKT ZLOKALIZOWANY:

DROGA POZ. nr 42

NAZWA INWESTYCJI:
BUDOWA CHODNIKÓW Z NAWIERZCHNI Z KOSTKI BETONOWEJ, ZJAZDÓW INDYWIDUALNYCH, PRZEPUSTÓW ORAZ ODWODNIENIA W MIEJSCOWOŚCI GŁOGOCZÓW, GMINA KROŚCIENKO WYŻNE, POWIAT KROSNIEŃSKI, WOJEWÓDZTWO PODKARPACKIE

RODZAJ PROJEKTU:	PROJEKT WYKONAWCZY	NR UMOWY:	27/ZDP/K/10
BRANŻA:	TYTUŁ RYSUNKU:	NR RYS.:	SKALA:
DROGOWA	PROFILE	4.1	1:100/1000

OPRACOWAŁ:	TYTUŁ, IMIĘ I NAZWISKO:	NR UPRAWNIEŃ:	PODPIS:
PROJEKTOWAŁ:	mgr inż. Marcin Bara	DROGOWA	UPRAWNIENIA BUDOWLANE:
SPRAWDZIŁ:	mgr inż. Jarosław Kluk	DROGOWA	UPRAWNIENIA BUDOWLANE: