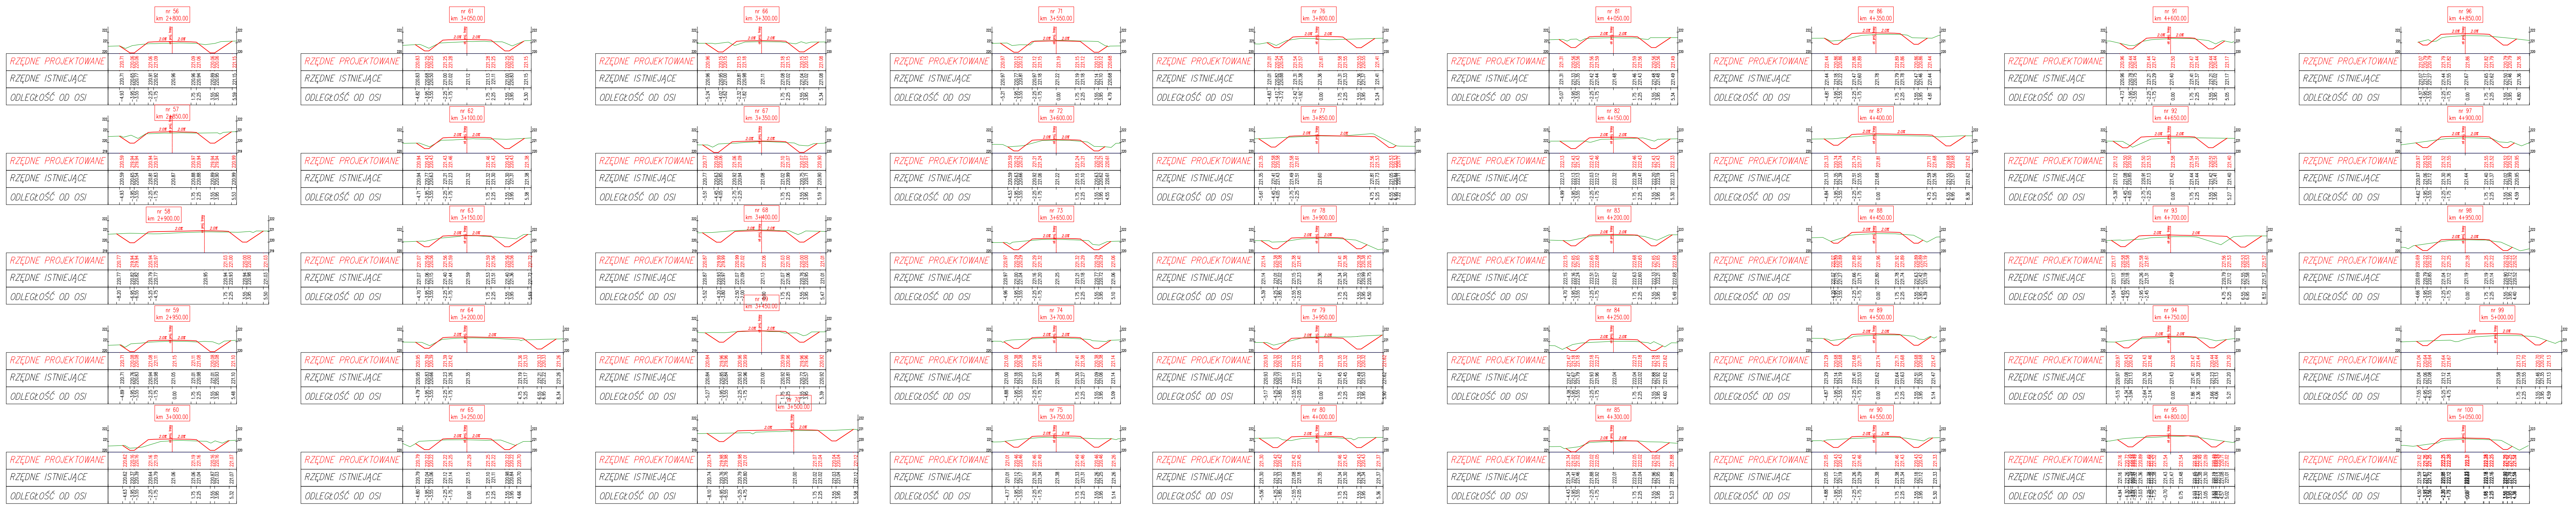
RZĘDNE PROJEKTOWANE
RZĘDNE ISTNIEJĄCE
ODLEGŁOŚĆ OD OSI
2.0%
oś proj. trasy
nr 56 km 2+800.00
nr 57 km 2+850.00
nr 58 km 2+900.00
nr 59 km 2+950.00
nr 60 km 3+000.00
nr 61 km 3+050.00
nr 62 km 3+100.00
nr 63 km 3+150.00
nr 64 km 3+200.00
nr 65 km 3+250.00
nr 66 km 3+300.00
nr 67 km 3+350.00
nr 68 km 3+400.00
nr 69 km 3+450.00
nr 70 km 3+500.00
nr 71 km 3+550.00
nr 72 km 3+600.00
nr 73 km 3+650.00
nr 74 km 3+700.00
nr 75 km 3+750.00
nr 76 km 3+800.00
nr 77 km 3+850.00
nr 78 km 3+900.00
nr 79 km 3+950.00
nr 80 km 4+000.00
nr 81 km 4+050.00
nr 82 km 4+150.00
nr 83 km 4+200.00
nr 84 km 4+250.00
nr 85 km 4+300.00
nr 86 km 4+350.00
nr 87 km 4+400.00
nr 88 km 4+450.00
nr 89 km 4+500.00
nr 90 km 4+550.00
nr 91 km 4+600.00
nr 92 km 4+650.00
nr 93 km 4+700.00
nr 94 km 4+750.00
nr 95 km 4+800.00
nr 96 km 4+850.00
nr 97 km 4+900.00
nr 98 km 4+950.00
nr 99 km 5+000.00
nr 100 km 5+050.00


RZĘDNE PROJEKTOWANE
RZĘDNE ISTNIEJĄCE
ODLEGŁOŚĆ OD OSI
nr 101 km 5+100.00
nr 102 km 5+150.00
nr 103 km 5+200.00

JEDNOSTKA PROJEKTOWA:
MGGP S.A.
33-100 Tarnów, ul. Kaczkowskiego 6
tel./fax (+48 14) 626 38 90, 626 45 39
www.mggp.com.pl, e-mail: mggp@mggp.com.pl

INWESTOR:
Nadleśnictwo Głogów
36-060 Głogów Małopolski, ul. Fabryczna 57,
tel./fax (17) 85-17-428, (17) 85-17-694
www.krosno.lasy.gov.pl/glogow, e-mail: glogow@krosno.lasy.gov.pl

OBIEKT BUDOWLANY:

DROGA POŻ. nr 42

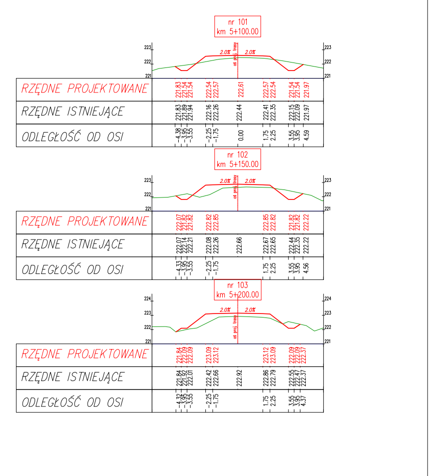NAZWA INWESTYCJI:
REMONT POŁĄCZONY Z MODERNIZACJĄ DRÓG LEŚNYCH -DOJAZDÓW POŻAROWYCH PLANOWANEGO W RAMACH PROW NA LATA 2007-2013, DZIAŁANIA "ODTWARZANIE POTENCJAŁU PRODUKCJI LEŚNEJ ZNISZCZONEGO PRZEZ KATASTROFY I WPROWADZANIE INSTRUMENTÓW ZAPOBIEGAWCZYCH

RODZAJ PROJEKTU:	NR. UMOWY:	DATA:
PROJEKT WYKONAWCZY	2710-Z04-10	STYCZEŃ 2011

BRANŻA:	TYTUŁ RYSUNKU:	NR RYS.	SKALA:
DROGOWA	PRZEKROJE POPRZECZNE	5.2	1:200

FUNKCJA :	TYTUŁ, IMIĘ I NAZWISKO :	SPECJALNOŚĆ :	NR UPRAWNIEŃ :	PODPIS :
PROJEKTOWAŁ:	mgr inż. Marcin Bera	DROGOWA	UPR.BUD. nr ewid. MAP/0245/POOD/09	Bera
OPRACOWAŁ:	mgr inż. Jarosław Kras	DROGOWA		