

Drogi dojazdowe ppoż.
do remontu i modernizacji

Nadleśnictwo Głogów
Obręb Głogów

Droga nr 22

Skala: 1:5 000

 - Mijanka



748

km 0+00
Początek
drogi

763
km 0+300
Mijanka
Nr 1

764

777

765

776

inż. Bogdan Kocha
upr. bud. Nr 37/98
36-060 Olszów Mip
ul. Mickiewicza 26
tel. 851-83-45

**Drogi dojazdowe ppoż.
do remontu i modernizacji**

**Nadleśnictwo Głogów
Obręb Głogów**

Droga nr 22

Skala: 1:5 000



750/2

751

760

752

Km 1+500
Mijanka
Nr 4

759


Km 1+800
Mijanka
Nr 5

753

22

758

769

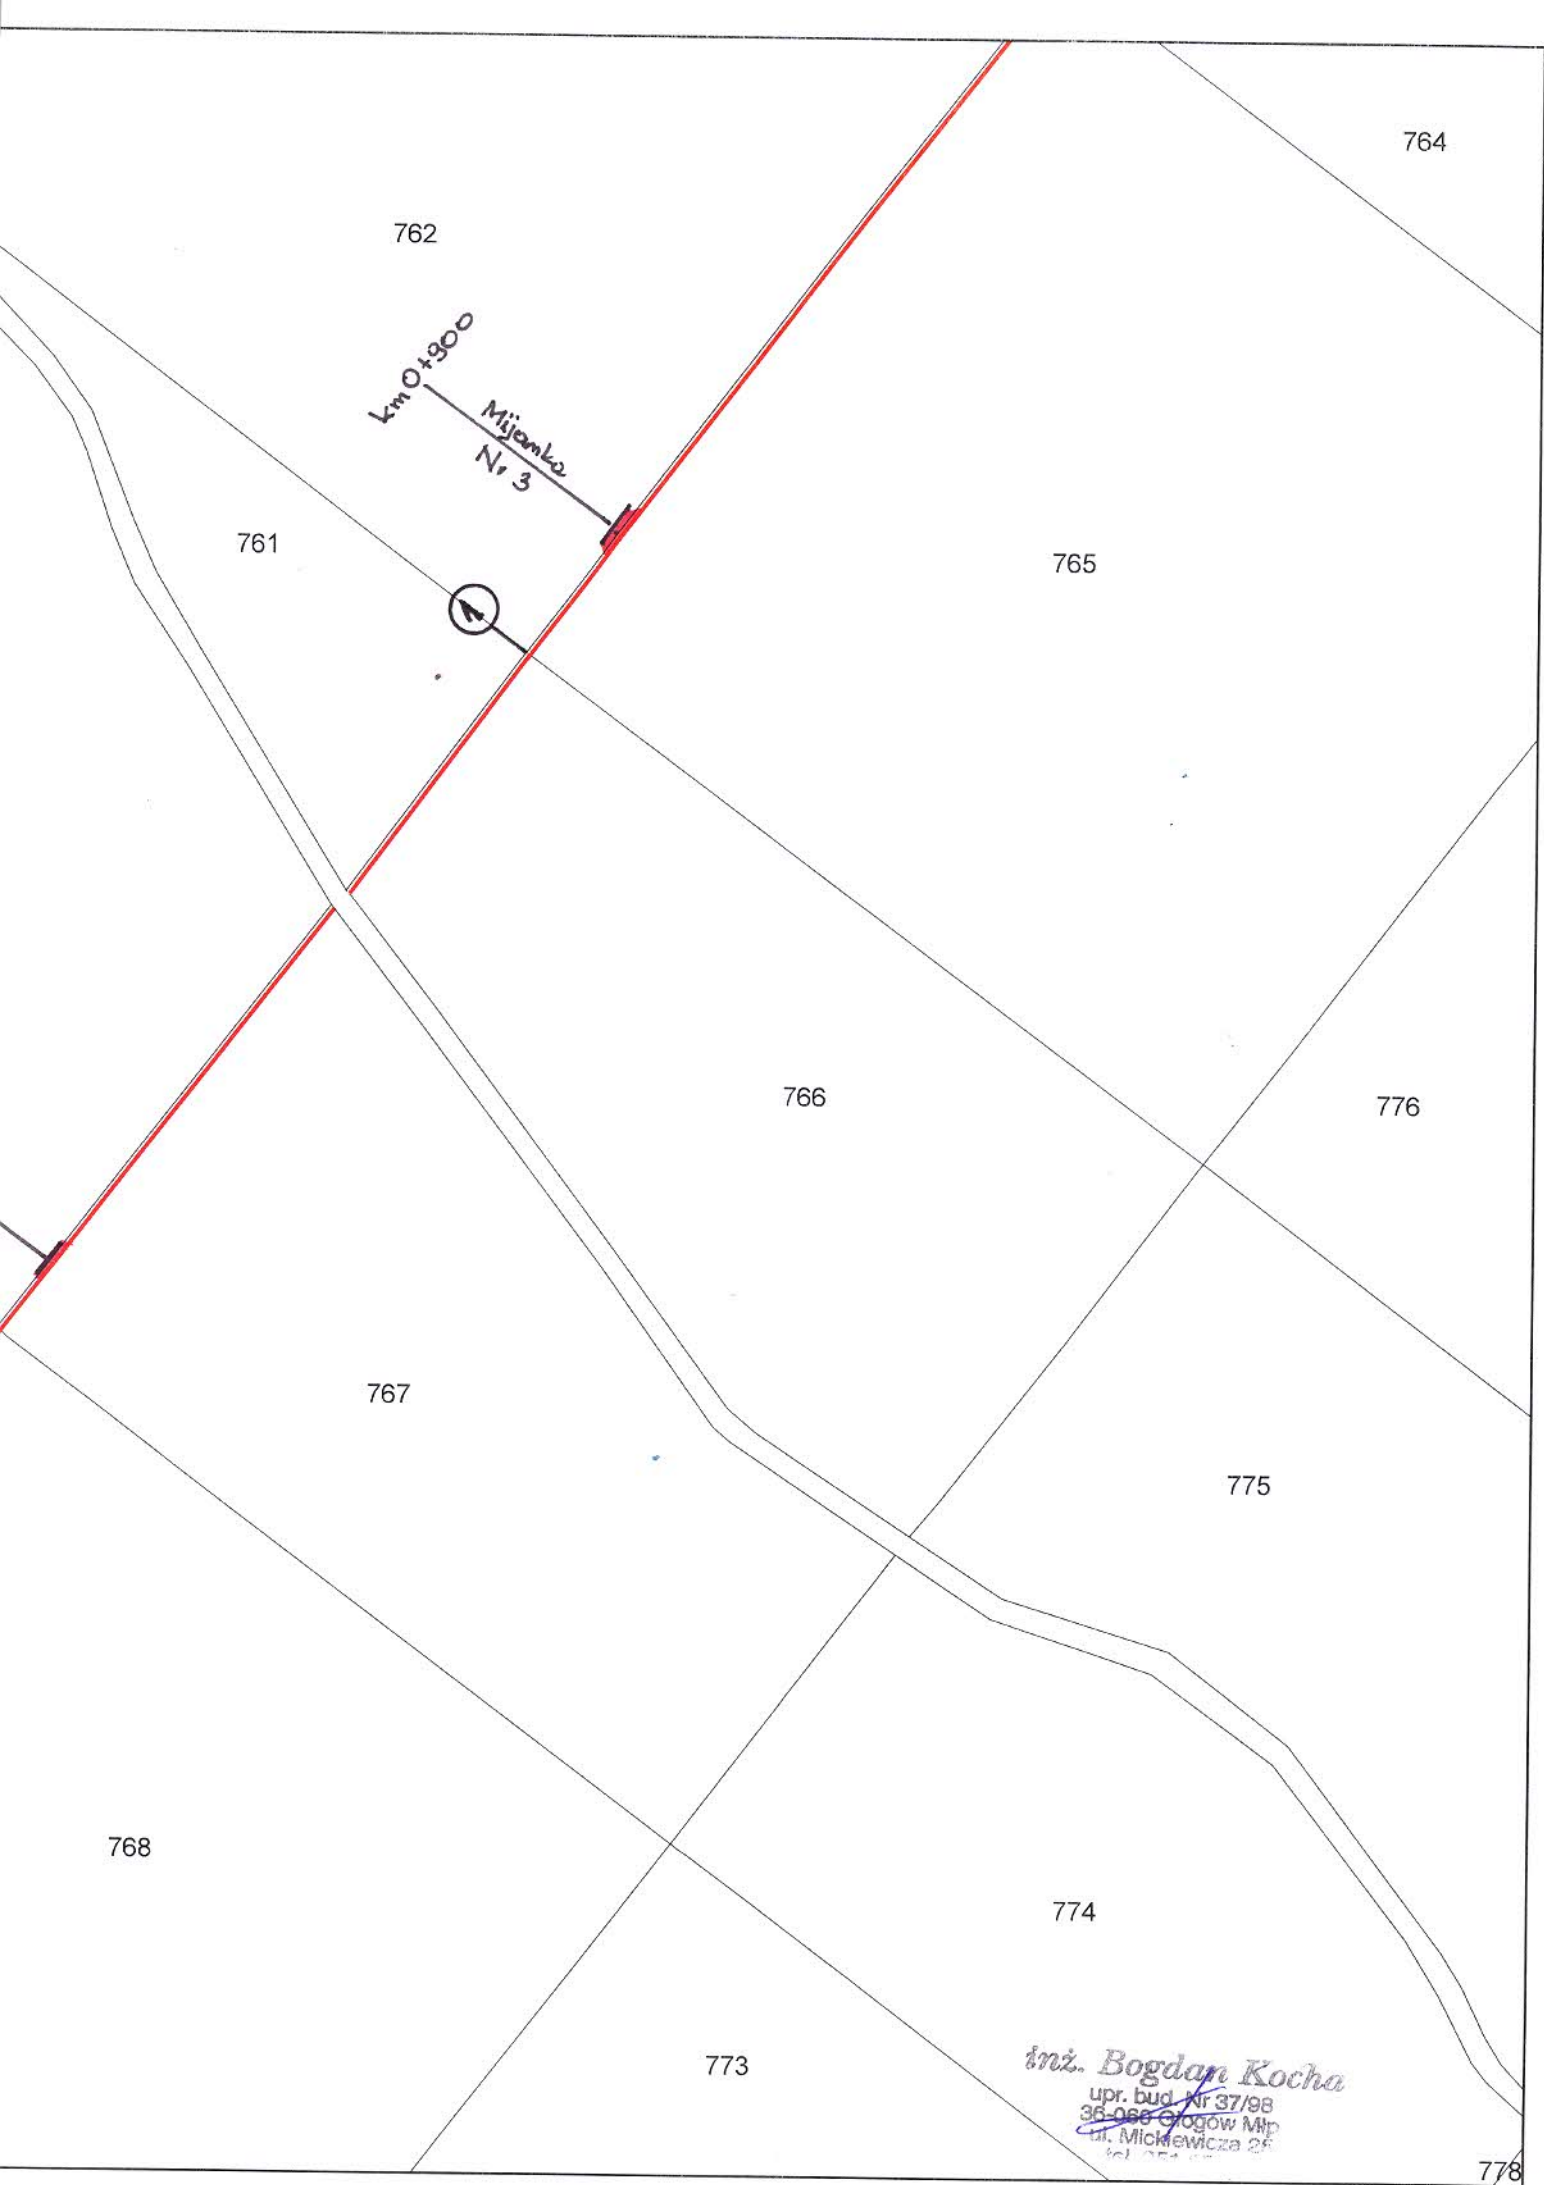

764

762

km 0+900
Mijanka
Nr 3

761

765

766

776

767

775

768

774

773

inż. Bogdan Kocho
upr. bud. Nr 37/98
36-086 Opatów Mkp
ul. Mickiewicza 26
tel. 084 44 11 11

778

Drogi dojazdowe ppoż.
do remontu i modernizacji

Nadleśnictwo Głogów
Obręb Głogów

Droga nr 22

Skala: 1:5 000

 - Mijanka

