


3720

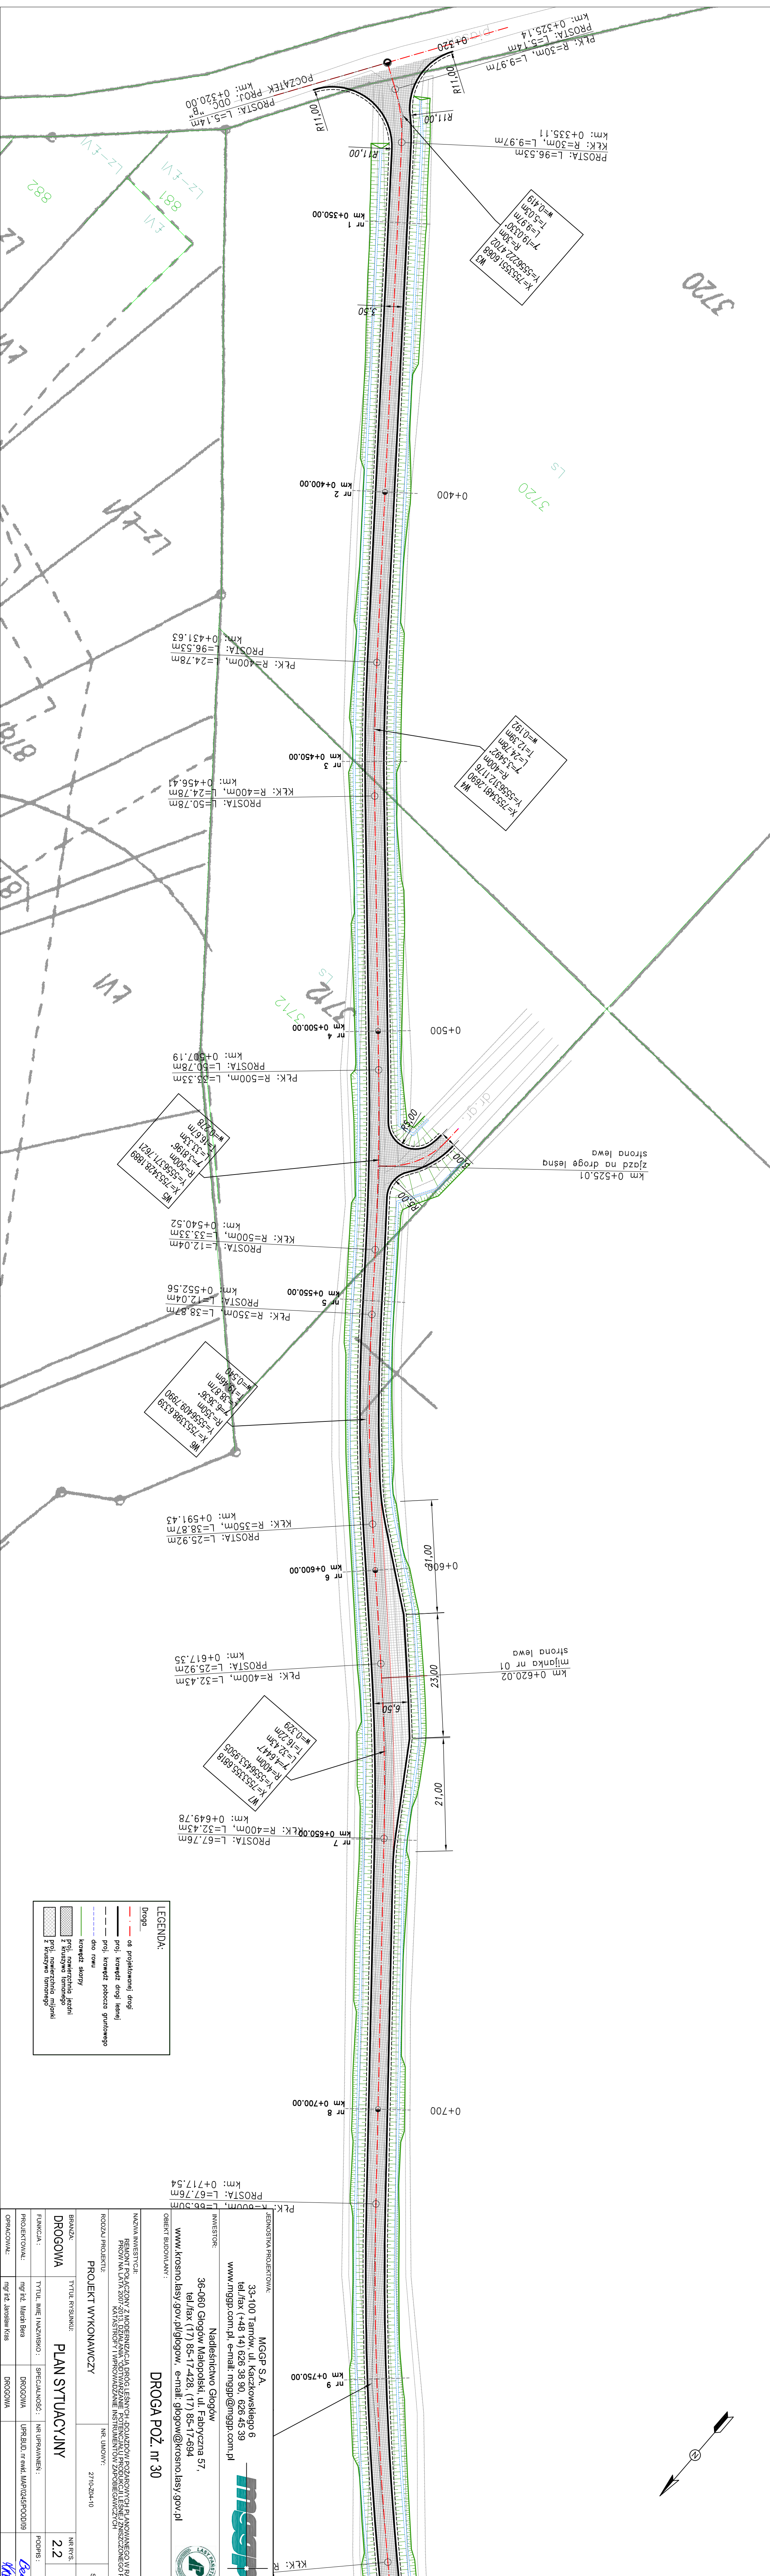



$X=7553398.6339$
 $Y=5556400.1990$
 $R=350m$
 $W=0.540m$

$X=7553395.6918$
 $Y=5556453.9305$
 $R=400m$
 $L=6.447m$
 $T=6.447m$
 $W=0.329m$

LEGENDA:
 Droga
 - - - - - os projektowanej drogi

NAZWA INWESTYCJI: REMONT POŁACZONY Z MODERNIZACJĄ DRÓG LEŚNYCH - DOJAZDOWYCH POZAKOMUNIKACYJNYCH PLANOWANEGO W RAMACH PROWALNYCH 2007-2013. DZIAŁANIA ODTWARZANIE POTENCJAŁU PRODUKTYWNEGO I ZWIĘKSZENIE ZYSKOWOŚCI PRZEZ KATASTRONICZNY I WYKONANIE INŻYNIERSKICH ZAPOROBIEŻYWAŃ		RODZAJ PROJEKTU: PROJEKT WYKONAWCZY		NR UMOWY: 2710-204-10	DATA: STYCZEŃ 2011
BRANŻA: DROGOWA		TYTUŁ RYSUNKU: PLAN SYTUACYJNY		NR RVS: 2.2	SKALA: 1:500
FUNKCJA: inż. p.ł. Marek Bera	SPECJALNOŚĆ: DROGOWA	NR UPRAWNIENI: IPR.BUD. nr ewid. MAP/245FP/0001/9	PODPIS: 		
OPRACOWAŁ: inż. p.ł. Jarosław Kras	DROGOWA	OBIĘKT BUDOWANY: DROGA POZ. nr 30			
INWESTOR: Nadleśnictwo Głogów 36-060 Głogów Małopolski, ul. Fabryczna 57, tel./fax (+48 14) 626 38 90, 626 45 39 www.mgsp.com.pl, e-mail: mgsp@mgsp.com.pl					
KONSULTANT PROJEKTOWY: MGSP S.A. 33-100 Tarnów, ul. Kaczkowskiego 6 tel./fax (+48 14) 626 38 90, 626 45 39 www.mgsp.com.pl, e-mail: mgsp@mgsp.com.pl					