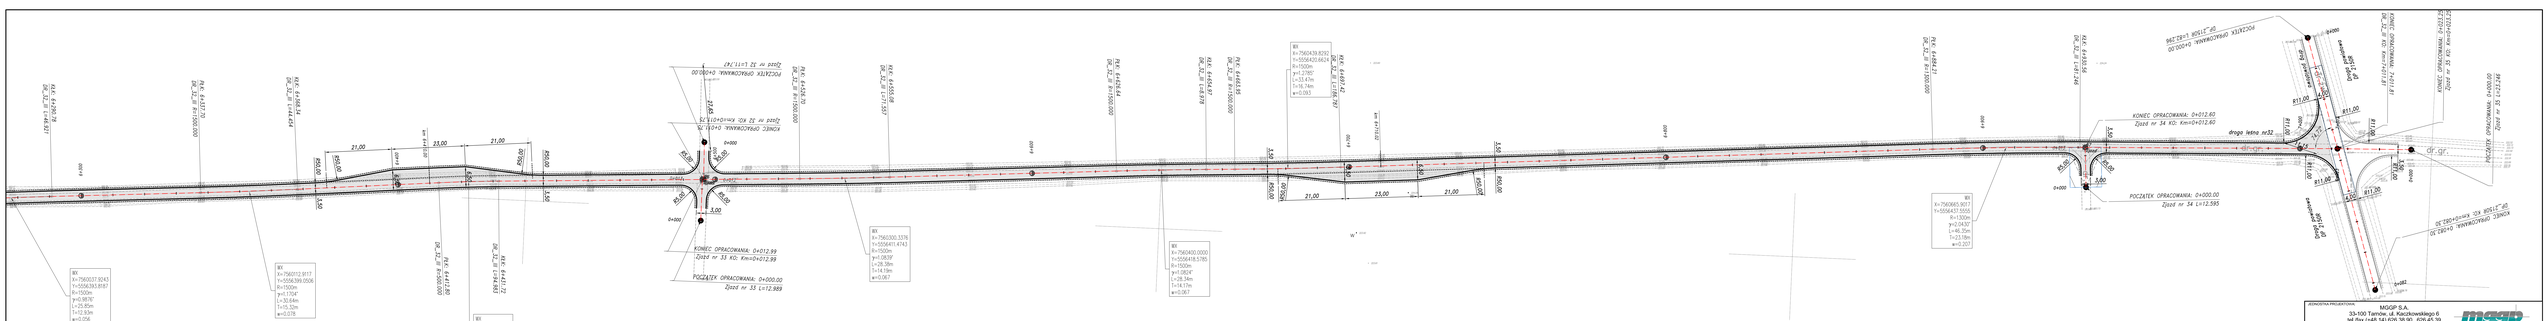
RW
X=7560037.9243
Y=5556393.8187
R=1500m
y=0.9878"
l=25.85m
t=12.93m
w=0.056
RW
X=7560312.9017
Y=5556399.0506
R=1500m
w=0.078
RW
y=1.0839"
l=28.38m
t=14.19m
w=0.067
RW
y=1.0824"
l=28.34m
t=14.17m
w=0.067
RW
X=7560439.8292
Y=5556420.6424
R=1500m
y=1.2780"
l=33.47m
t=16.74m
w=0.053
RW
X=7560665.5917
Y=5556457.5555
R=1500m
y=2.0432"
w=0.207
