


Przekrój Podłużny
DR_32_II - Profil (10)

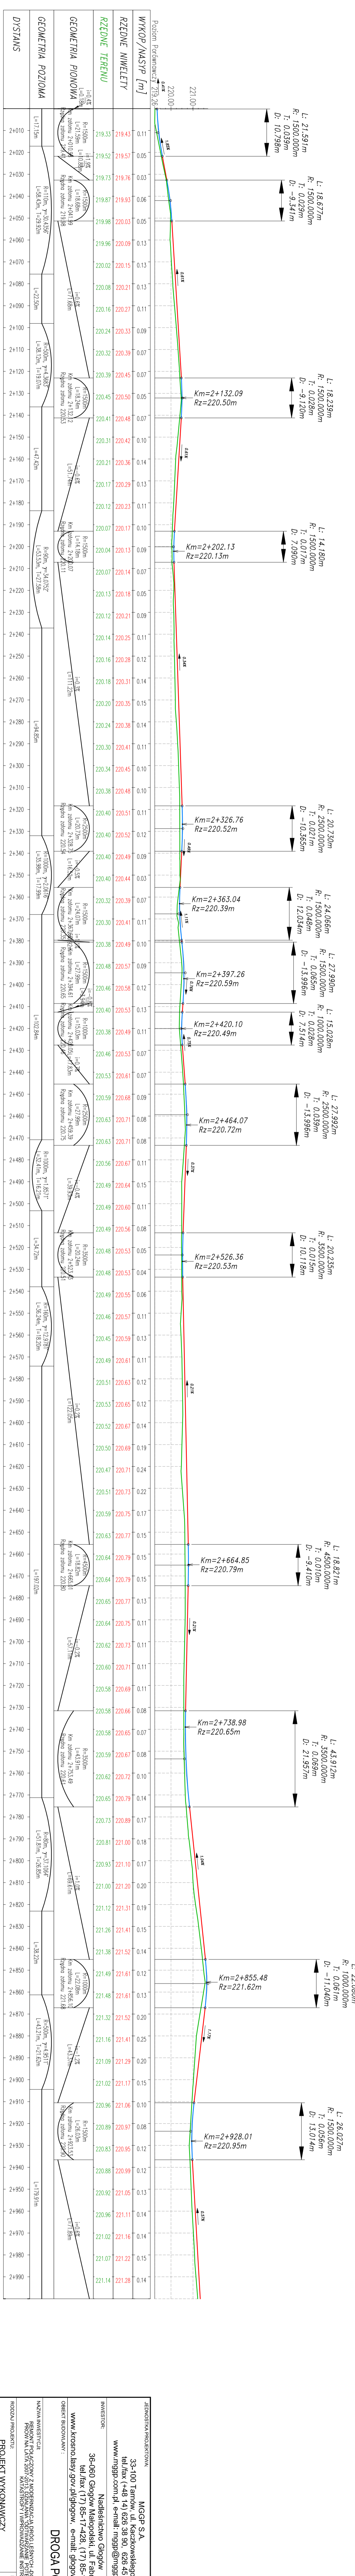

JEKONOSTWA PROJEKTOWA: MGGP S.A.
33-100 Tarnów, ul. Kaczkowskiego 6
tel./fax (+48 14) 626 38 90, 626 45 39
www.mggp.com.pl e-mail: mggp@maggp.com.pl

INWESTOR: Nadleśnictwo Głogów
36-060 Głogów Malopolski, ul. Fabryczna 57,
tel./fax (17) 85-17-428, (17) 85-17-494
www.krosno.lasy.gov.pl/glogow, e-mail: glogow@krosnola

OBIEKT BUDOWANY: DROGA POZ. nr 32

NAZWA INWESTYCJI: FAKONMONT POLSKICH Z MOJENIENIEM DROGI I STANOWISKA PRACOWNIKÓW
PRACOWNIKÓW NA L. 2007/4745/STROFOWY I WPROWADZANIE NADRZĘDOWYCH ZMIEN
FODZAJ PROJEKTU

PROJEKT WYKONAWCZY

BRANŻA: TYTUŁ RYSUNKU: PROFIL PODŁUŻNY

DROGOWA

EMISKA: TYTUŁ, INIĘ, NAZWIŚCIO: SPECJALNOŚĆ: NR UPRAWNIENI:

PROJEKTOWA: mgr inż. Marcin Biera DROGOWA UPZ: BUD. inż. M. M.

OPRACOWAŁ: mgr inż. Jędrzej Krys DROGOWA

171