


Przekrój Podłużny
DR_32_III - Profil (11)

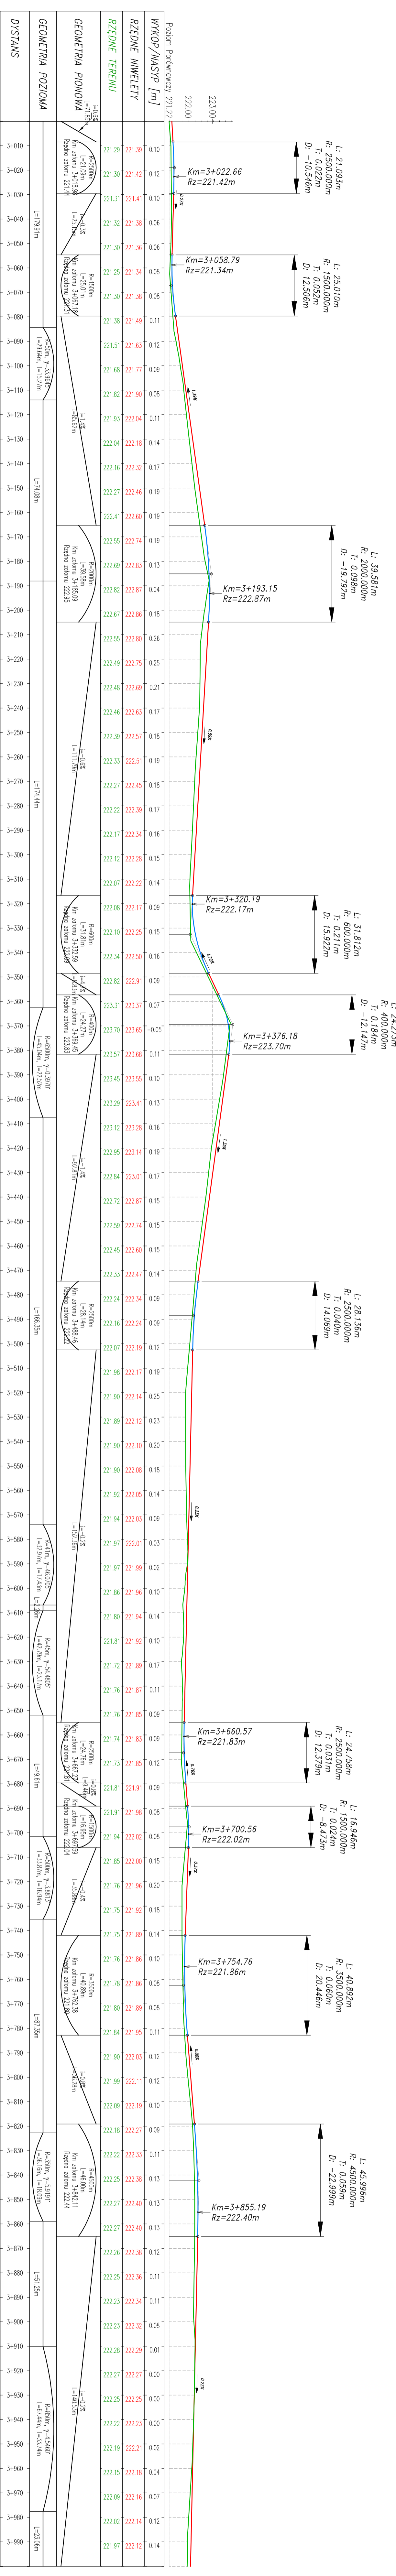

BRANŻA:		TYTUŁ RYSUNKU:	
DROGOWA		PROFIL PODŁUŻNY	
EMISJA:	TYTUŁ, IMIĘ, NAZWIŚCIO:	SPECJALNOŚĆ:	NR PRZEMIANEK:
PROJEKTOWAŁ:	mgr inż. Marcin Biera	DROGOWA	UPR. BUD. nr ewid. M.
OPRACOWAŁ:	mgr inż. Jurek Michał	DROGOWA	

JEKONOSTWA PROJEKTOWA: MGGP S.A.
 33-100 Tarnów, ul. Kaczkowskiego 6
 tel./fax (+48 14) 626 38 90, 626 45 39
 www.mggp.com.pl e-mail: mggp@maggp.com.pl

INWESTOR: Nadleśnictwo Głogów
 36-060 Głogów Malopolski, ul. Fabryczna 57,
 tel./fax (17) 85-17-428, (17) 85-17-494
 www.krosnolasy.gov.pl/glogow, e-mail: glogow@krosnolasy.pl

OBIEKT BUDOWANY: DROGA POZ. nr 32

NAZWA INWESTYCJI: REMONT PODŁOŻY I MODERNIZACJA DROGI GŁOSIĘCZYCH-ROZDZIAŁOWY PODAJEK PRON NA LHM 2007 KAWAŁKOWY I WPROWADZANIE NISZPRĘKOWYCH ZBIORNIKÓW
RODZAJ PROJEKTU: PROJEKT WYKONAWCZY

NR UMOWY: 271