


NAZWA INWESTYCJI: REMONT I MODERNIZACJA DROGI LEŚNYCH DOJAZDOWYCH POZIOMYCH I POKONANEGO W RAMACH PROJEKTU WYKONAWCZYCH PRAC BUDOWLANYCH W ZAKŁADZIE LEŚNYM KŁASZCZÓW W WOPROWADZENIE INSTRUMENTÓW WYKONAWCZYCH		DATA: STYCZEŃ 2011
RODZAJ PROJEKTU: PROJEKT WYKONAWCZY	NR. UMOWY: 2710-20A-10	SKALA: 1:500
BRANŻA: DROGOWA	TYTUŁ RYSUNKU: PLAN SYTUACYJNY	NR. RVŚ: 2.2
FUNKCJA: PROJEKTOWA	TYTUŁ, MIEJ. NAZWISKO: mgr inż. Marek Bera	SPECJALNOŚĆ: DROGOWA
OPRACOWAŁ: mgr inż. Jerolim Kras	UPR. BUD. nr ewid. MAPD245FP00D19	PODPIS: <i>Bera</i>

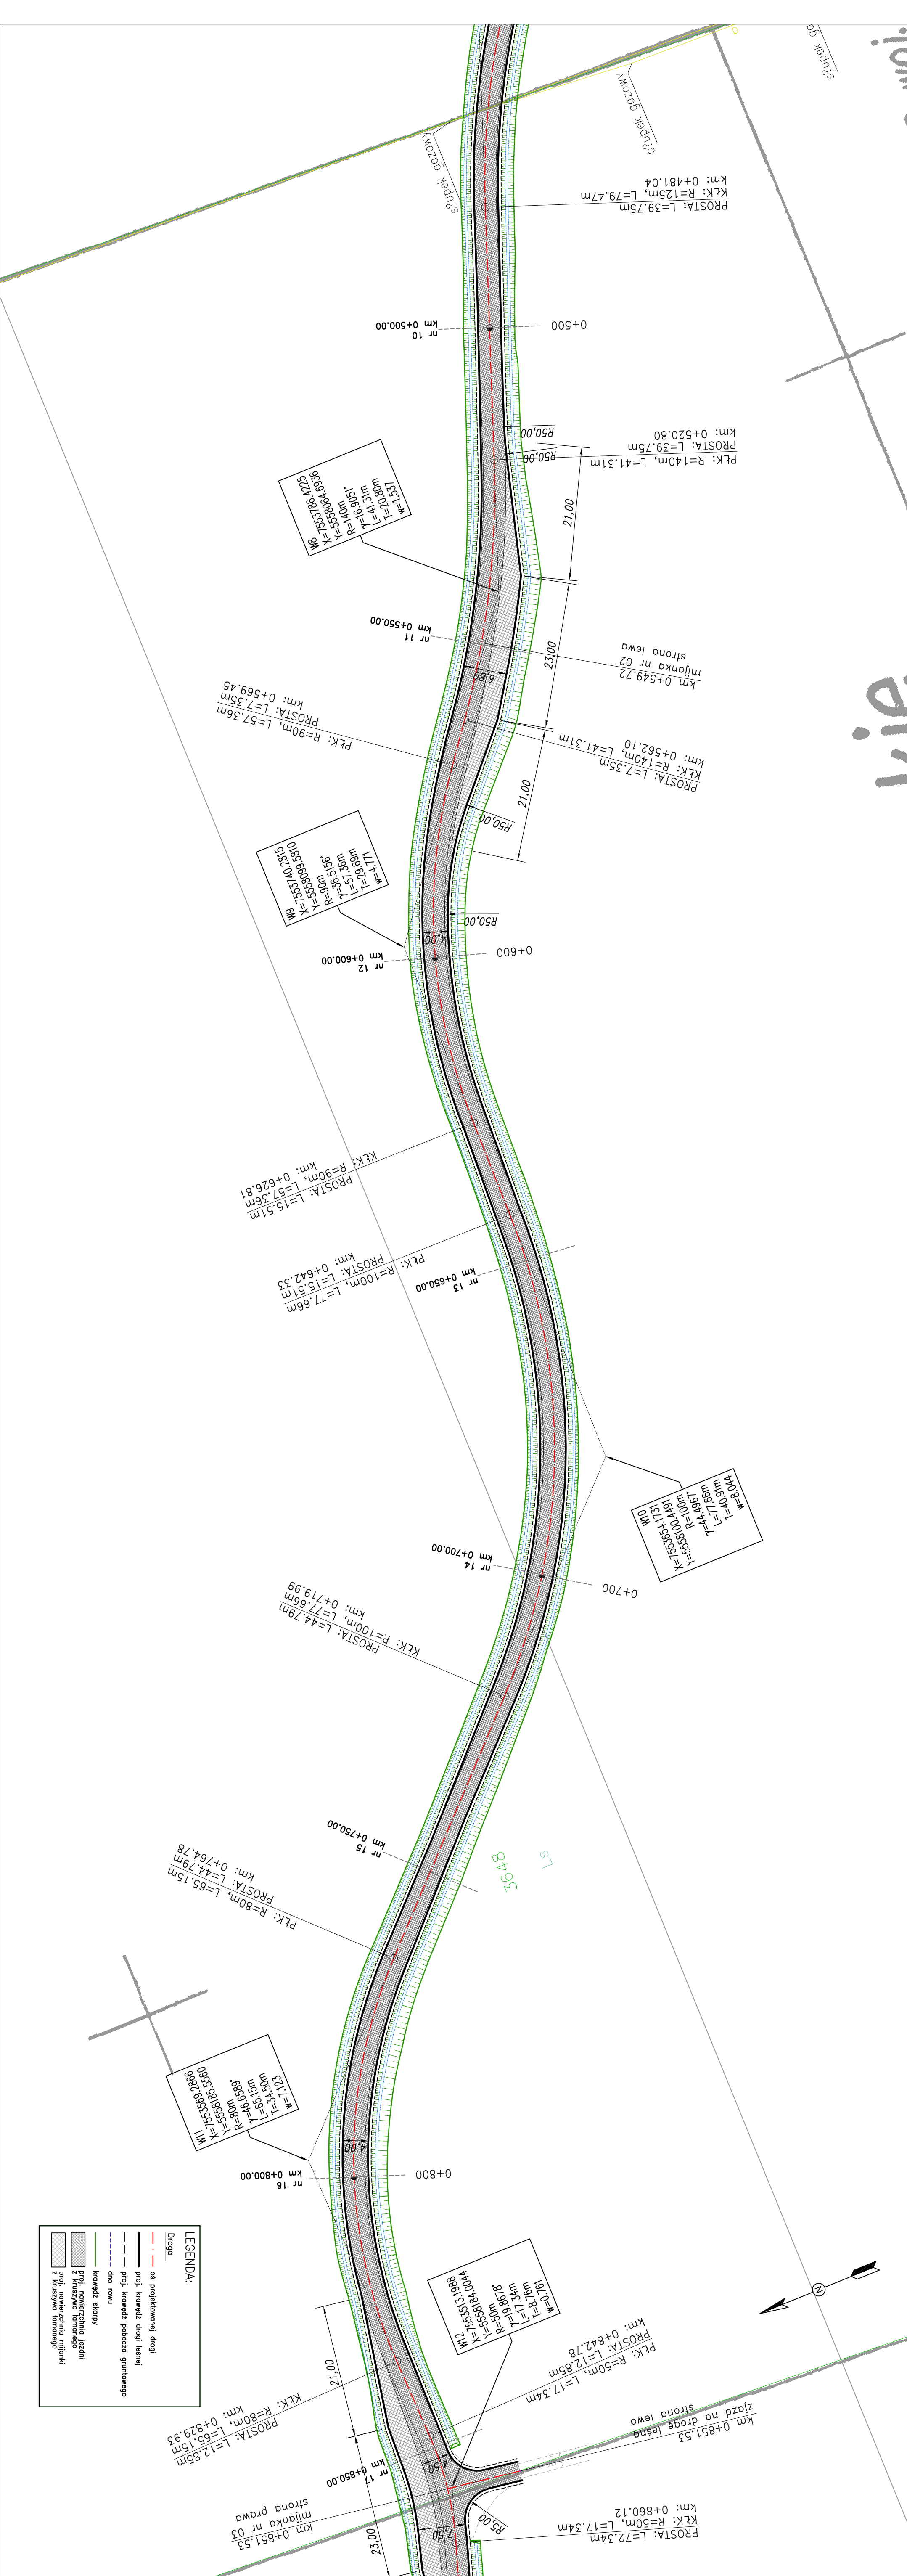

LEGENDA:

	os. projektowanej drogi
	os. projektowanej drogi leśnej
	proj. krawężnik drogi leśnej
	proj. krawężnik pobocza gurtowanego
	drog. rowu
	krawężnik skrajny
	proj. nasierzenie jezdnie
	proj. nasierzenie ławnego
	proj. nasierzenie mijanek
	z Kruszewo ławnego