


DROGA POŻ. nr 34

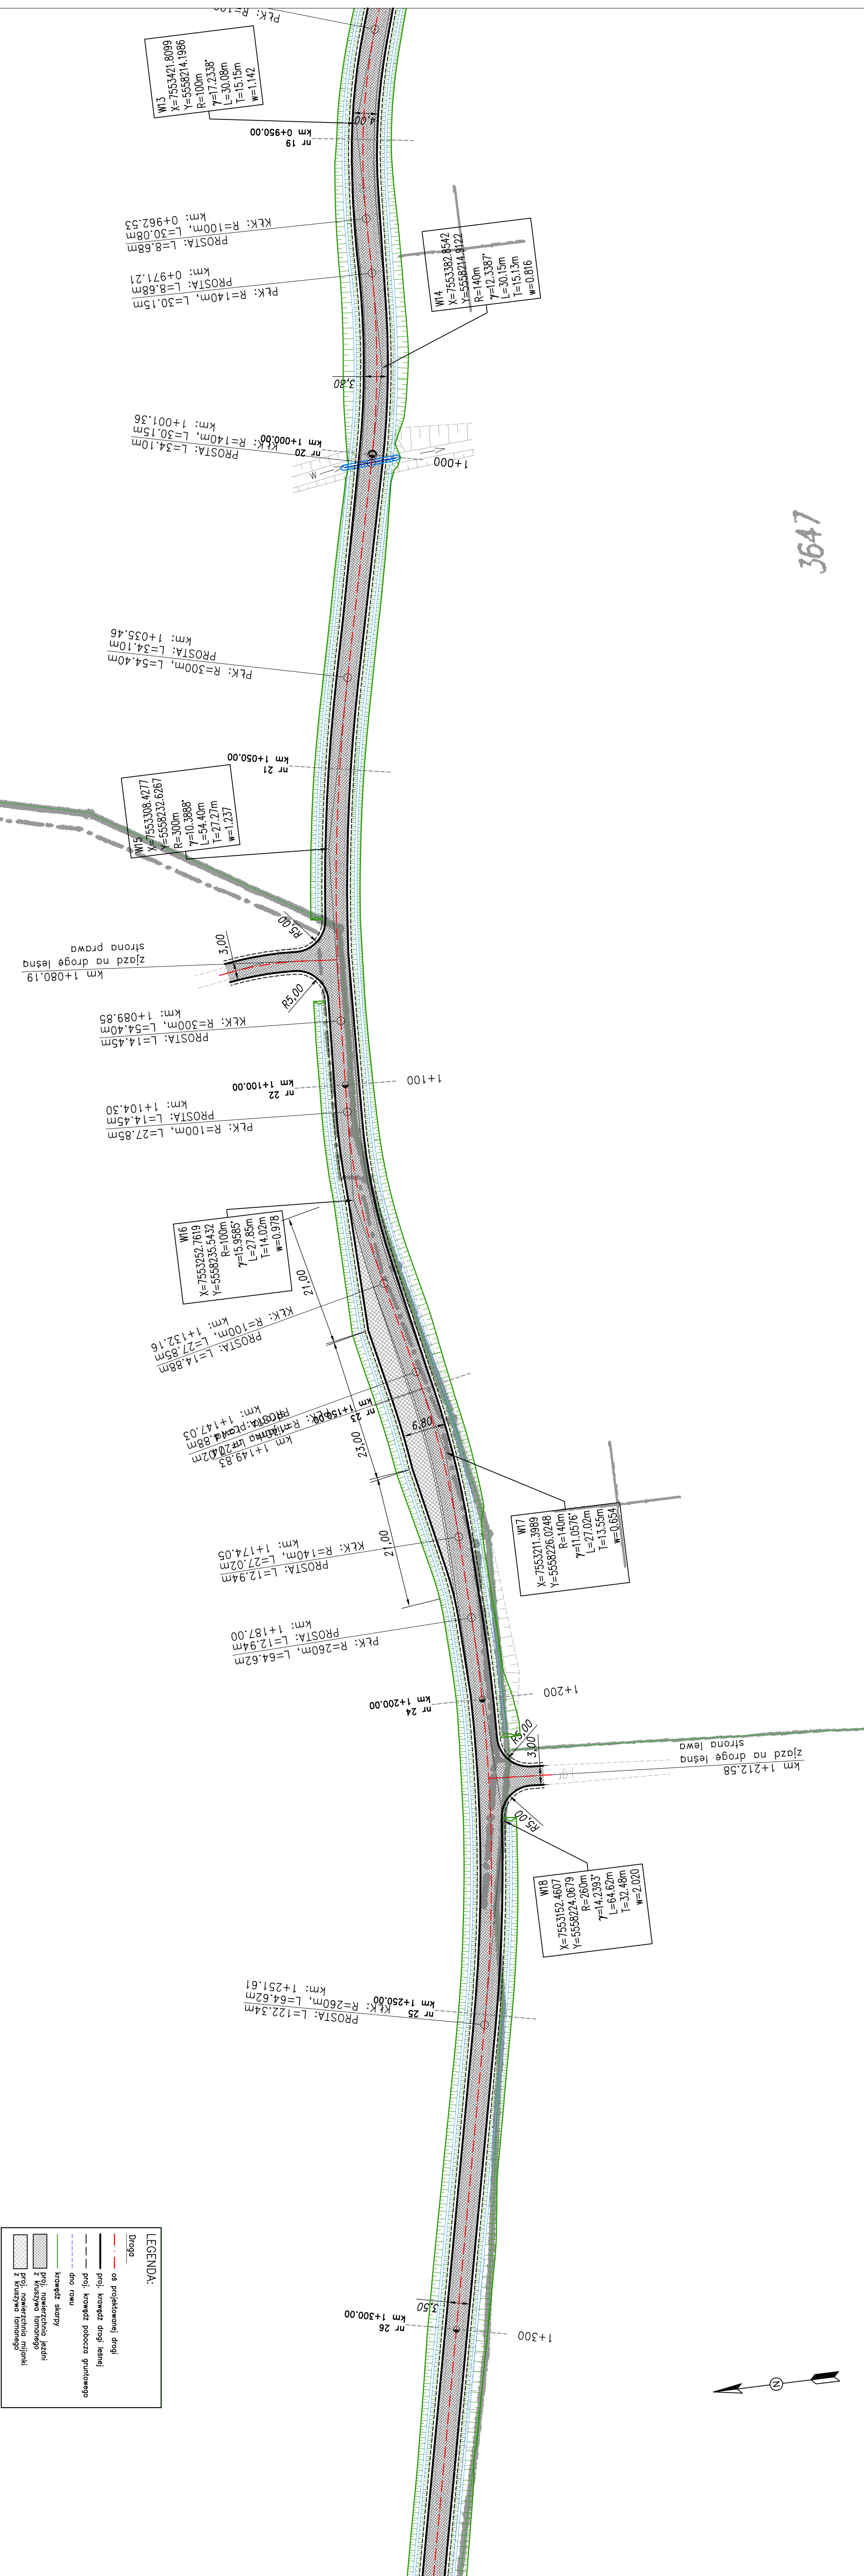

NAZWA INWESTYCJI:	REKONSTRUKCJA I MODERNIZACJA DRÓG LĘSNYCH I DROG LEŚNYCH W RAMACH PROJEKTU INIICYJACYJNEGO WYKONANEGO W RAMACH KATASTRÓF WYPROWADZANE I NSTRUMENTÓW ZAPOBIEGAWCZYCH		
RODZAJ PROJEKTU:	NR UMOWY:	2710-204-10	DATA: STYCZEŃ 2011
PROJEKT WYKONAWCZY			
BRANŻA:	TYTUŁ RYSUNKU:	DROGOWA	
DROGOWA	PLAN SYTUACYJNY		NR RVŚ: SKALA: 2.3 / 1:500
FUNKCJA:	TYTUŁ, MIEJ. NAZWIŚKO:	SPECJALNOŚĆ:	NR UPRAWNIENIA:
PROJEKTOWAŁ:	mgr inż. Mariol Biera	DROGOWA	UPR. BUD. nr 6441, MAP/245/POOD/19
OPRACOWAŁ:	mgr inż. Jacek Jasas	DROGOWA	PODPIS: <i>[Signature]</i>



LEGENDA:

	os. projektowanej drogi
	proje. krawężnik drogi leśnej
	proje. krawężnik pobocza gruntowego
	dno rowu
	krawężnik skąpy
	proj. nawierzchnia jezdnia
	proj. nawierzchnia łanowego
	proj. nawierzchnia mijaniki
	z krzywymi łanowego