


W MKP. WOJ.

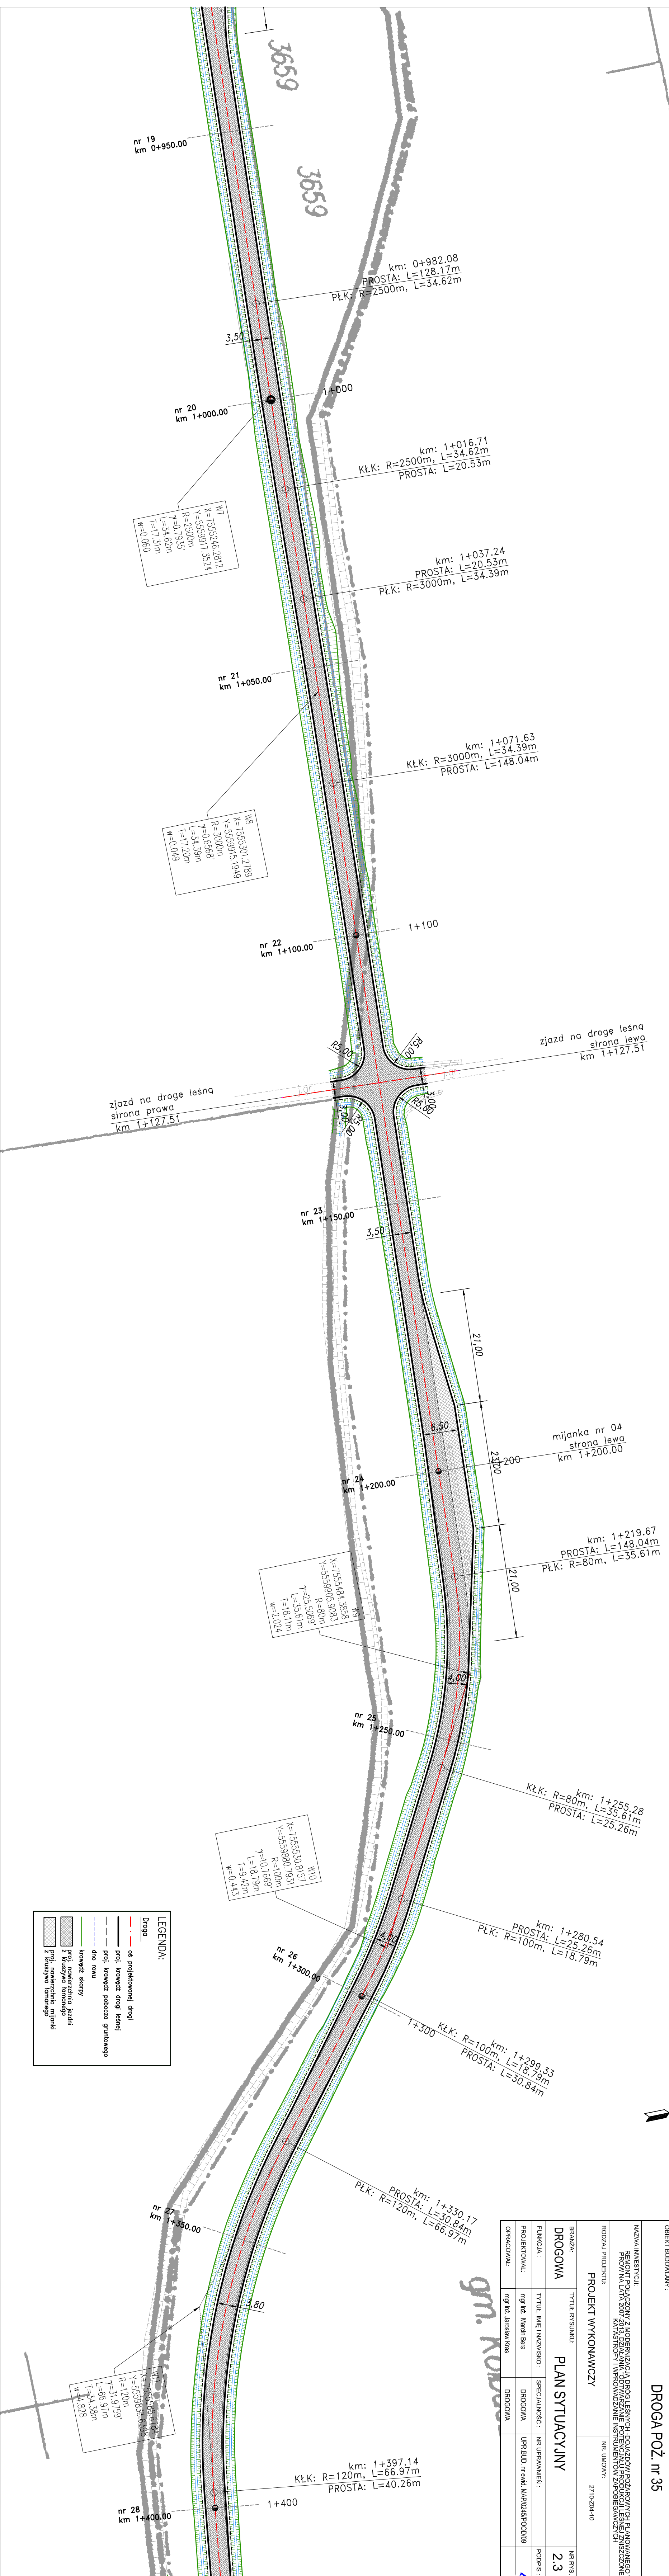

nr 19
km 0+950.00

nr 20
km 1+000.00

nr 21
km 1+050.00

nr 22
km 1+100.00

nr 23
km 1+150.00

nr 24
km 1+200.00

nr 25
km 1+250.00

nr 26
km 1+300.00

nr 27
km 1+350.00

nr 28
km 1+400.00

W7
X=1555246,2872
Y=5559917,3524
R=2500m
γ=0,7935°
L=34,62m
T=17,31m
W=0,060

W8
X=7555301,2789
Y=5559915,1949
R=3000m
γ=0,6568°
L=34,39m
T=17,20m
W=0,049

W9
X=7555484,3888
Y=5559903,9083
R=80m
γ=25,5069°
L=35,61m
T=18,11m
W=2,024

W10
X=755530,8157
Y=5559890,7931
R=100m
γ=10,7689°
L=18,79m
T=9,42m
W=0,443

W11
X=5559833,6198
Y=1555508,6194
R=120m
γ=31,9759°
L=66,97m
T=34,36m
W=1,828

zjazd na droge leśna
strona prawa
km 1+127.51

zjazd na droge leśna
strona lewa
km 1+127.51

mijanka nr 04
strona lewa
km 1+200.00

km: 1+219.67
PROSTA: L=148.04m
PŁK: R=80m, L=35.61m

km: 1+255.28
PROSTA: L=25.26m
PŁK: R=80m, L=35.61m

km: 1+280.54
PROSTA: L=25.26m
PŁK: R=100m, L=18.79m


km: 1+299.33
PROSTA: L=30.84m
PŁK: R=100m, L=18.79m

km: 1+330.17
PROSTA: L=30.84m
PŁK: R=120m, L=66.97m

km: 1+397.14
KŁK: R=120m, L=40.26m
PROSTA: L=40.26m

LEGENDA:

[Symbol]	Droga
[Symbol]	os. projektowanej drogi
[Symbol]	proje. krawędzi drogi leśnej
[Symbol]	proje. krawędzi pobocza gruntowego
[Symbol]	os. drogi
[Symbol]	os. krawędzi pobocza gruntowego
[Symbol]	krawędź skarpy
[Symbol]	proje. nawierzchnia jezdnia
[Symbol]	proje. nawierzchnia toronowa
[Symbol]	proje. nawierzchnia mijanek
[Symbol]	z kruszywa łamonego
[Symbol]	z kruszywa łamonego

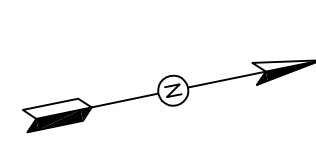

gm. Kosów

JERONISTA PROJEKTOWA		MGGP S.A.	
33-100 Tamów, ul. Kaczkowskiego 6		tel./fax (+48 14) 626 38 90, 626 45 39	
www.mggp.com.pl, e-mail: mggp@mggp.com.pl			
INWESTOR:		Nadleśnictwo Głogów	
36-060 Głogów Małopolski, ul. Fabryczna 57,		tel./fax (17) 85-17-428, (17) 85-17-694	
www.krosno.lasy.gov.pl/glogow, e-mail: glogow@krosno.lasy.gov.pl			
OBJEKT BUDOWANY:		DROGA POŻ. nr 35	
NAZWA INWESTYCJI:			
REKONSTRUKCJA DROGI LEŚNEJ, DOJAZDÓW, ROZKURTYWY I PRAWANIEGO W RAMACH			
PROJEKTU WYKONAWCZY			
RODZAJ PROJEKTU:			
PROJEKT WYKONAWCZY			
NR UMOWY:			
2710-204-10			
DATA:			
STYCZEŃ 2011			
BRANŻA:			
DROGOWA			
TYTUŁ RYSUNKU:			
PLAN SYTUACYJNY			
NR RVS:			
2.3			
SKALA:			
1:500			
FUNKCJA:			
TYTUŁ, MIĘ NIAZWIŚCIO:			
SPECIALNOŚĆ:			
PROJEKTOWAŁ:			
UPR. BUD. nr ewid. MAP/245/FPODD/09			
OPRACOWAŁ:			
mgr inż. Jurek Kras			
DROGOWA			
FOOPIS:			
Dwa			
KKB			