



Przekrój Podłużny
DR_36 - Profil (14)

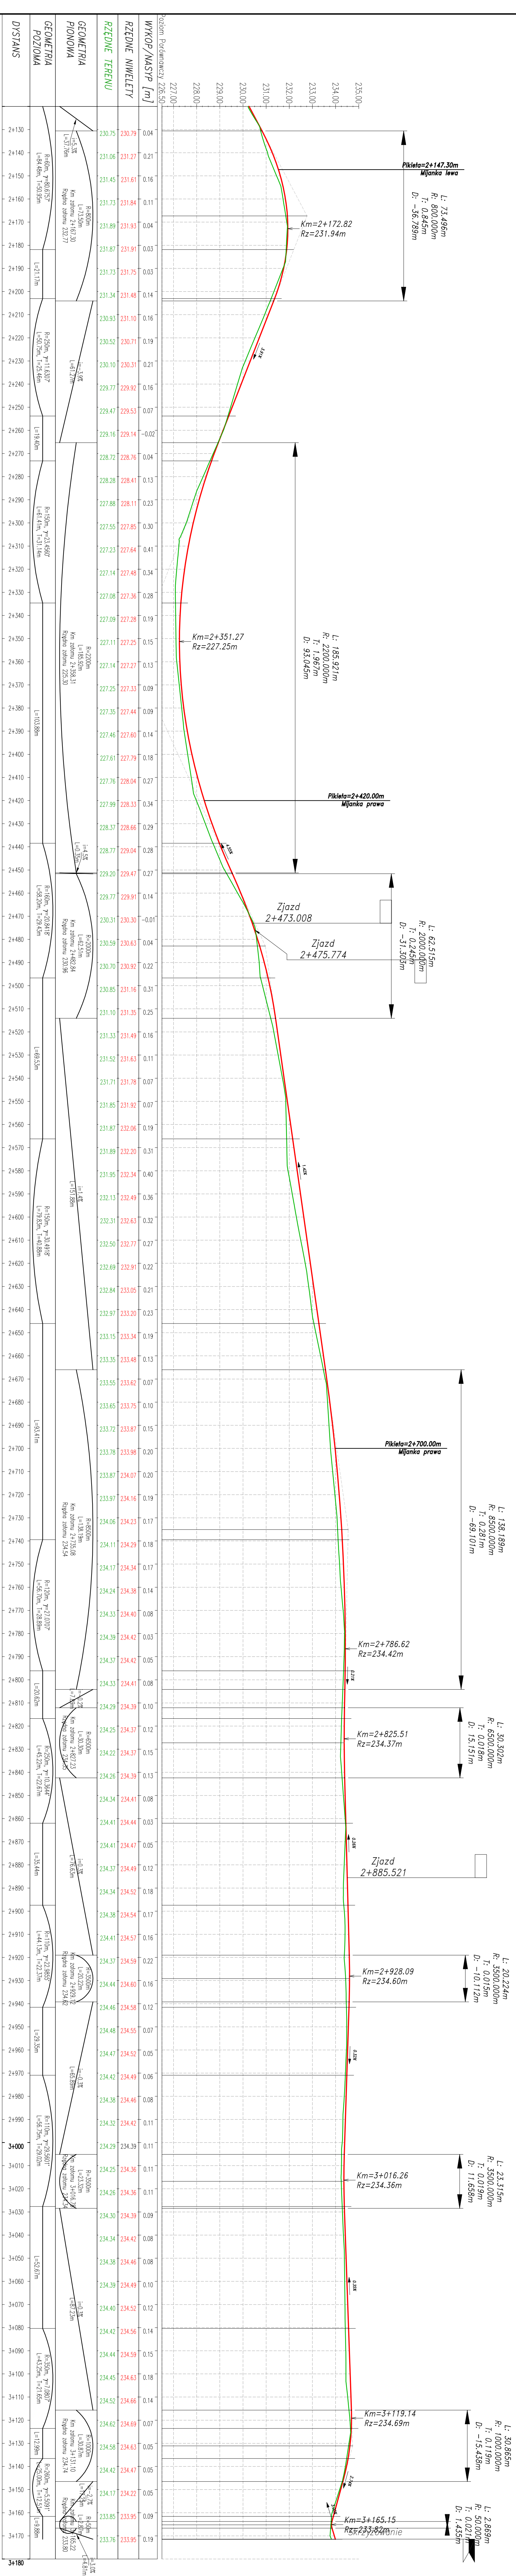

JEDYNIKA PROJEKTOWA:		MGP S.A.	
INWESTOR:		33-100 Tarnów, ul. Kaczkowskiego 6	
ADRES:		tel/fax (+48 14) 626 38 90, 626 45 99	
WWW:		www.mgp.com.pl, e-mail: mgp@mgp.com.pl	
NADLEŻENIE:		Nadleśnictwo Głogów	
ADRES:		36-060 Głogów, Malinowski, ul. Fabryczna 57,	
TEL/FAX:		tel/fax (17) 85-17-428, (17) 85-17-694	
WWW:		www.krosnolasy.gov.pl/glogow, e-mail: glogow@krosnolasy.gov.pl	
OBIEKT BUDOWANY:		DROGA POŻ. nr 36	

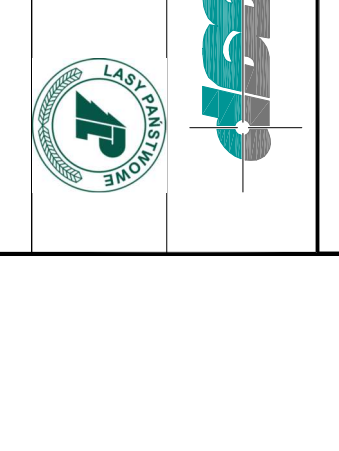

BRANŻA:		M.R.S.	
DROGOWA		SKALA	
TYTUŁ:		PROFIL PODŁUŻNY	
WYKONAWCA:		4.3	
PROJEKTOWAŁ:		1:100/1000	
OPRACOWAŁ:		271024-10	
DATA:		27.11.2011	







