


TYTUŁ, MIEJ. NAZWIŚCIO:	NR UPRAWNIENI:	NR RVŚ:	SKALA:
TYTUŁ, MIEJ. NAZWIŚCIO:	NR UPRAWNIENI:	NR RVŚ:	SKALA:
PROJEKTOWAŁ:	DROGOWA	2.2	1:500
OPRACOWAŁ:	DROGOWA	POPPS:	

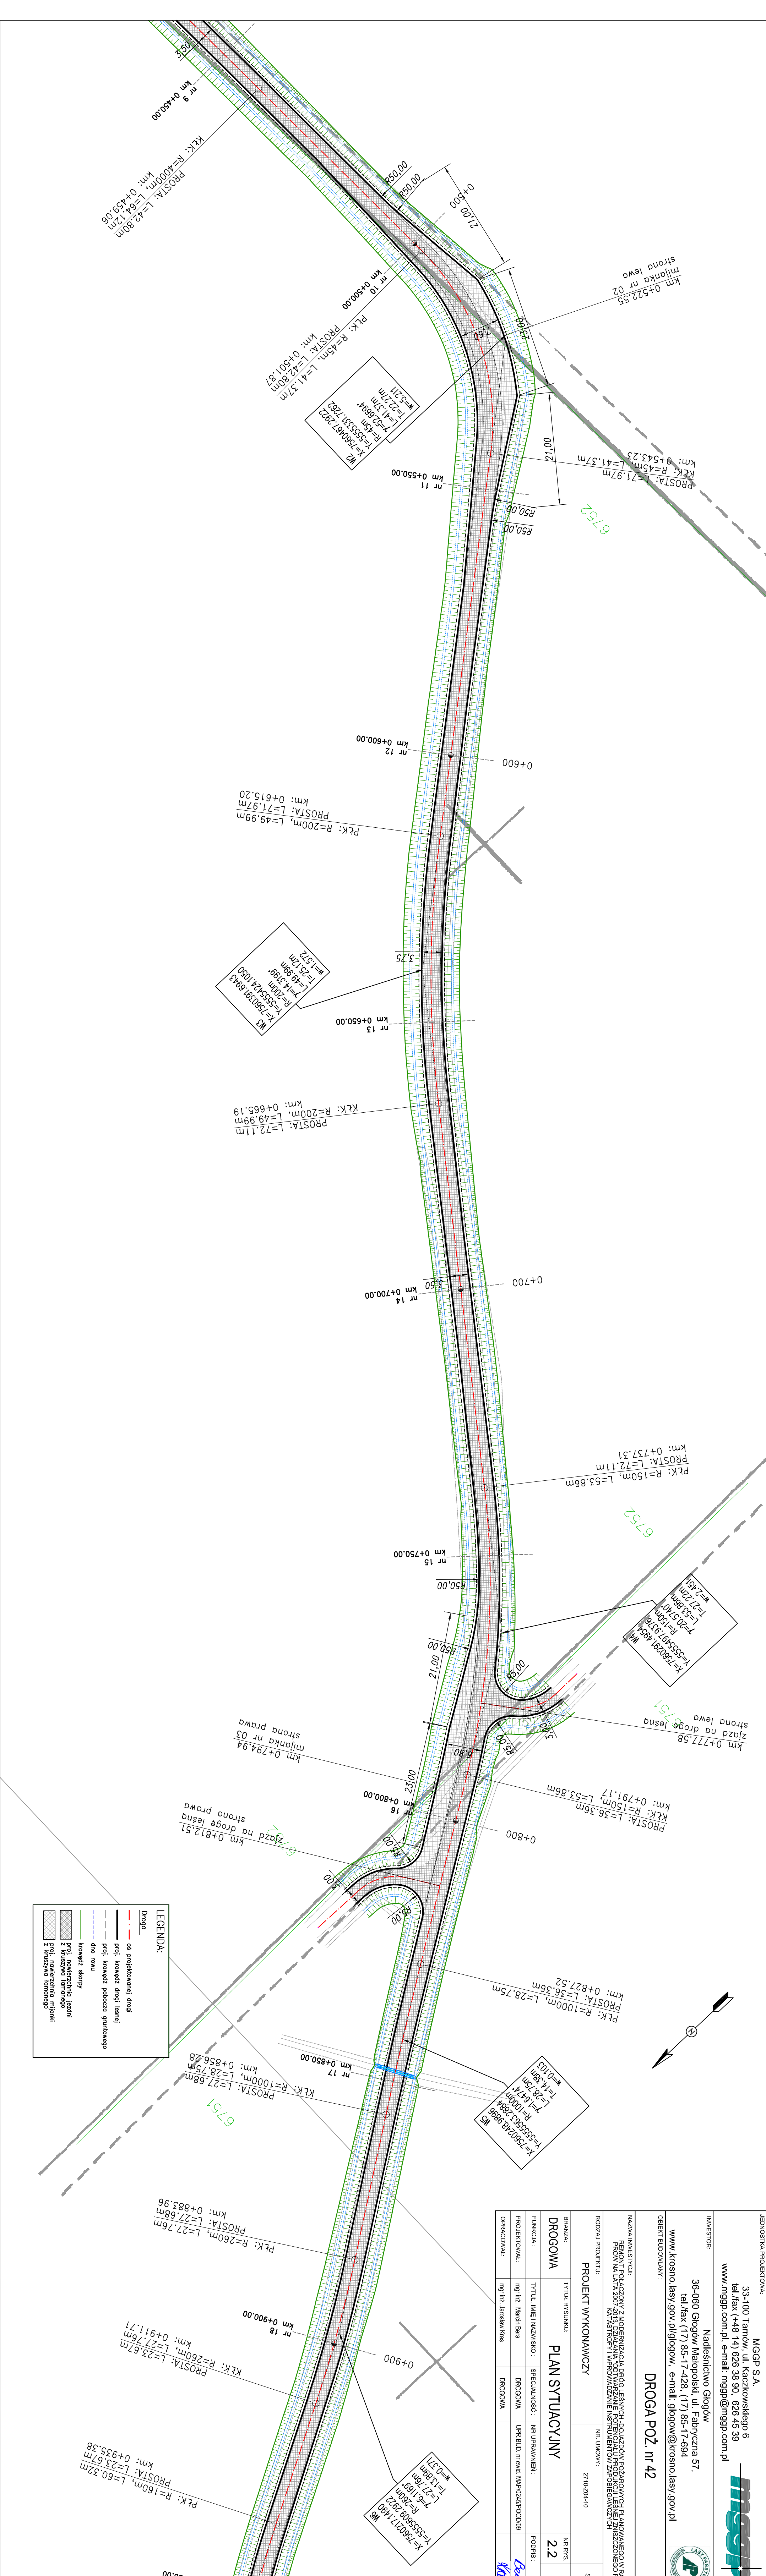

LEGENDA:

	Droga
	os. projektowanej drogi
	proj. krawędź drogi leśnej
	proj. krawędź podłoża gruntowego
	dno rowu
	krawędź skarpy
	proj. nawierzchnia jezdnia
	proj. nawierzchnia toronowego
	z kruszywem toronowego

